
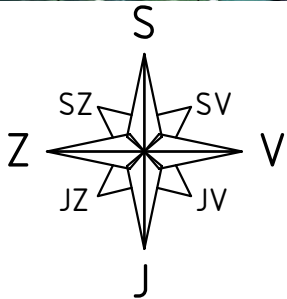


Záujmová oblasť

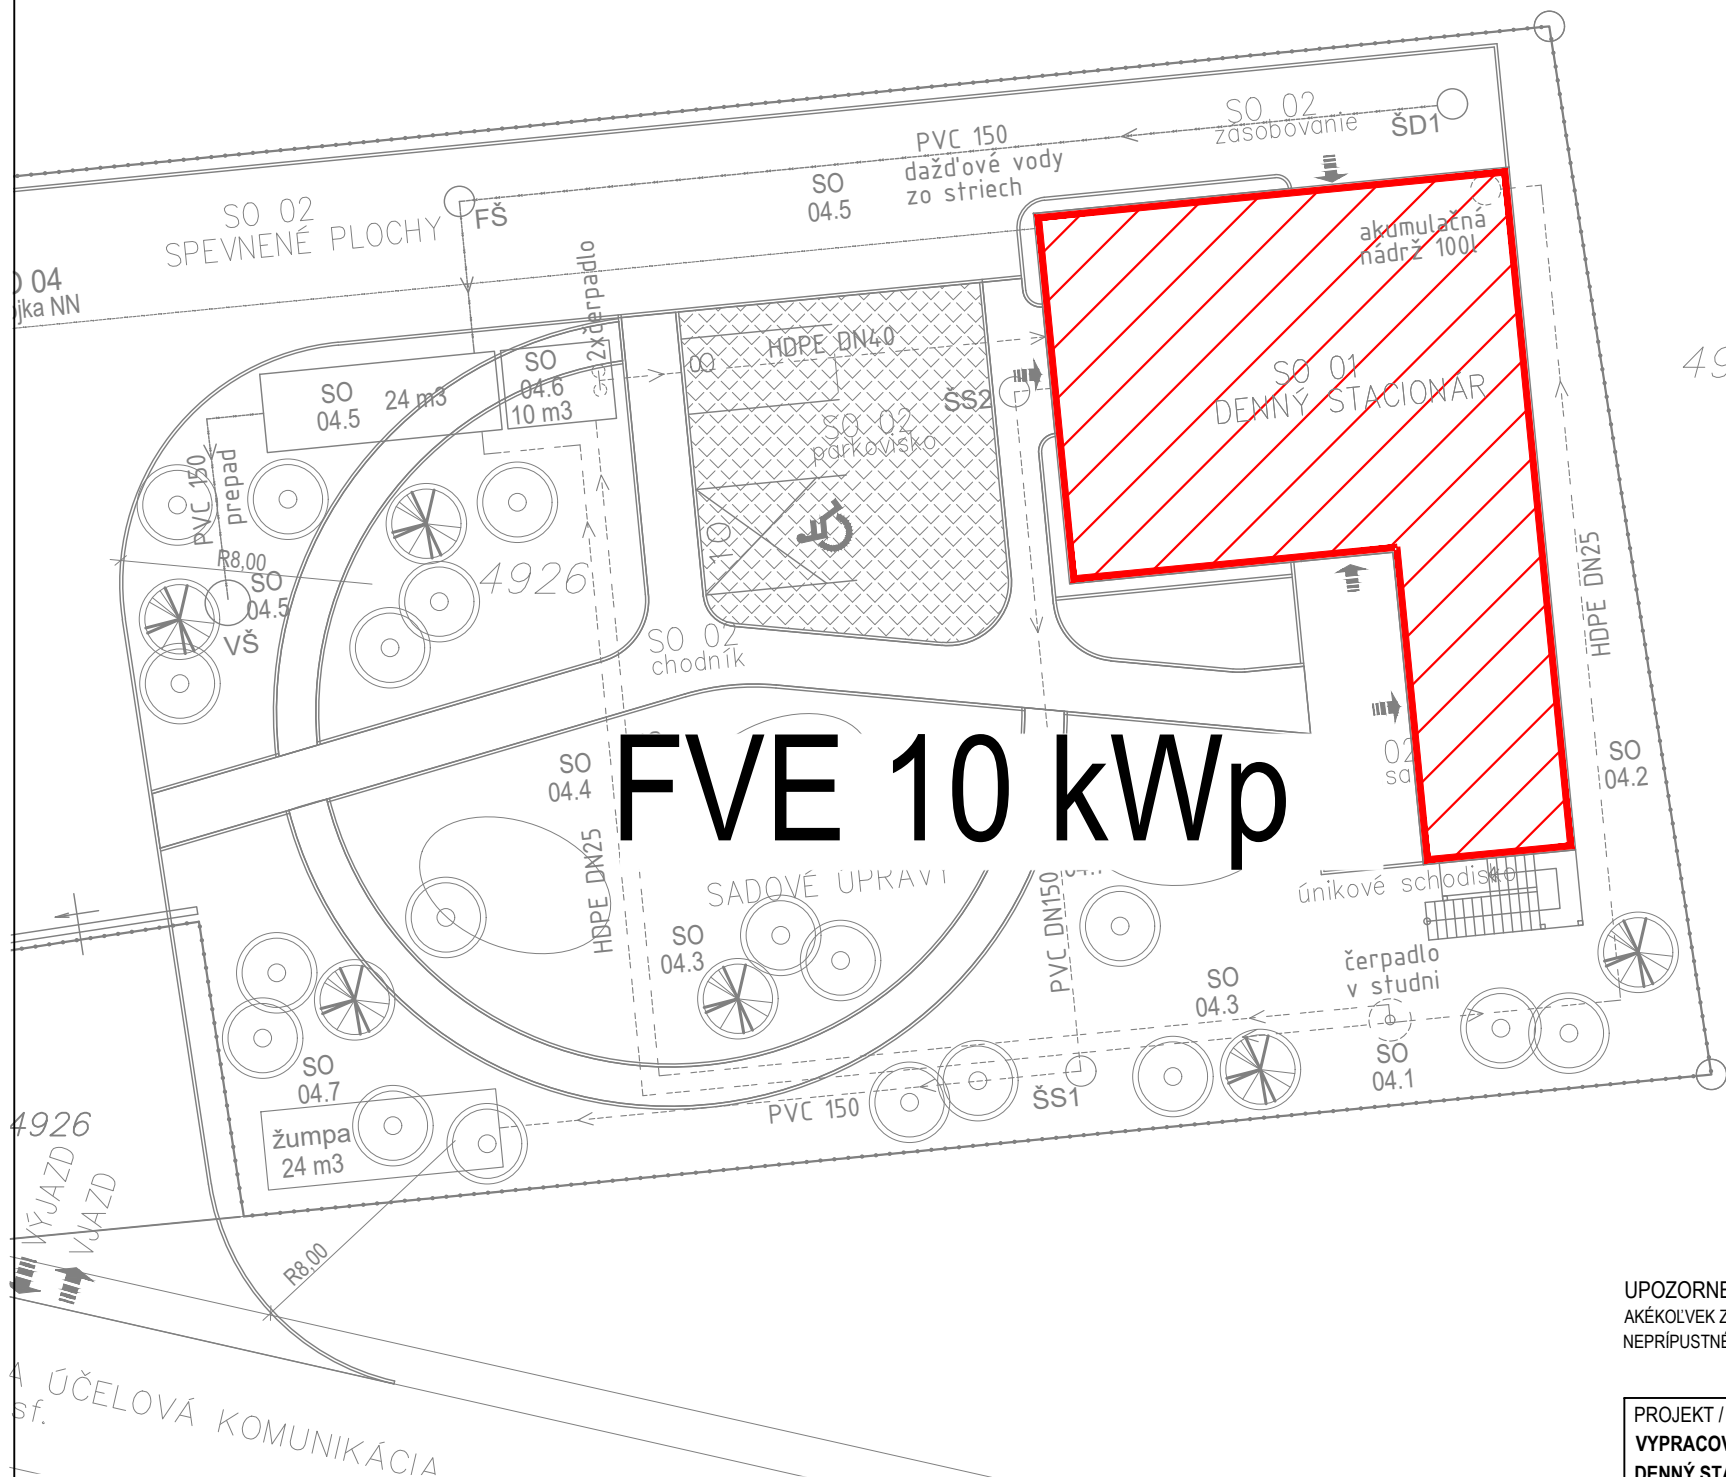

UPOZORNENIE
AKÉKOL'VEK ZMENY, DOPLNKY, PREKRESLOVANIE ALEBO ROZMNOŽOVANIE TEJTO DOKUMENTÁCIE JE V ZMYSLE AUTORSKÉHO ZÁKONA BEZ SÚHLASU AUTORA NEPRÍPUSTNÉ! TENTO PROJEKT JE URČENÝ NA STAVEBNÉ POVOLENIE A NENAHRAĐZA REALIZAČNÚ DOKUMENTÁCIU!

±0,000 m = 105 m n.m. = podlaha vstupného podlažia

PROJEKT / VYPRACOVANIE PROJEKTOVEJ DOKUMENTÁCIE : DENNÝ STACIONÁR - HELCMANOVCE	SADA ČÍSLO / 1 2 3 4 5 6 7 8
INVESTOR / SELANKA N.O., HELCMANOVCE 96, OKR. GELNICA	ZODPOVEDNÝ PROJEKTANT / Ing. MARTIN KUBÍK HLAVNÝ PROJEKTANT / Ing. arch. IGOR HRADSKÝ
SO / 01 DENNÝ STACIONÁR	AUTOR NÁVRHU / Ing. MARTIN KUBÍK
OBSAH VÝKRESU / ZÁUJMOVÁ OBLASŤ	VYPRACOVAL / Ing. MARTIN KUBÍK
VÝKRES Č. / 01 MIERKA / 1:- FORMÁT / 2 x A4, 297 x 420 mm OON Design s.r.o., Slovenskej jednoty 48, 040 01 Košice	PROFESIA / FVE STUPEŇ / DSP DÁTUM / 11/2024 +421 911 586 911 oon@oondesign.sk

