


LEGENDA MIESTNOSTÍ						
Č.M.	ÚČEL MIESTNOSTI	PLOCHA m <sup>2</sup>	PODLAHA	STENY	STROP	POZNAMKY
1.01	VSTUPNÁ HALA	11,60	KER. DL. GRESS	VÁP. MALBA	STIERKA *VÁP. MALBA	DREV. OBKLAD Š. 500 mm
1.02	SCHODISKO	10,30	KER. DL. GRESS	VÁP. MALBA		DREV. OBKLAD Š. 500 mm
1.03	VÝTAH	4,10	KER. DL. GRESS			
1.04	UPRAVOVÁČKA	5,60	KER. DL.ŽBA	KER. OBKLAD V. 2,0 m VÁP. MALBA		
1.05	ŠATŇA PERSONÁL KUCHYNE	3,80	DREV. LAMINÁT	VÁP. MALBA		
1.06	SPRCHA, WC PERSONÁL KUCHYNE	7,90	KER. DL.ŽBA	KER. OBKLAD V. 2,0 m VÁP. MALBA		
1.07	ZÁDVERIE	2,75	KER. DL.ŽBA	KER. OBKLAD V. 2,0 m VÁP. MALBA		
1.08	KUCHYŇA	12,50	KER. DL.ŽBA	KER. OBKLAD V. 2,0 m VÁP. MALBA		
1.09	SKLAD	2,60	KER. DL.ŽBA	OLEJ. MÁTER V. 2,0m		
1.10	KOTOLNÁ/TECHNICKÁ MIESTNOSŤ	5,35	CENNET. POTER	OLEJ. MÁTER V. 2,0m		
1.11	CHODBA	10,20	KER. DL. GRESS	VÁP. MALBA		DREV. OBKLAD Š. 500 mm
1.12	PREDSEŇ	3,80	KER. DL.ŽBA	VÁP. MALBA		
1.13	WC MUŽI	4,30	KER. DL.ŽBA	KER. OBKLAD V. 2,0 m VÁP. MALBA		
1.14	WC ŽENY, IMOBIL	3,50	KER. DL.ŽBA	KER. OBKLAD V. 2,0 m VÁP. MALBA		
1.15	SPLOUČENSKÁ MIESTNOSŤ	61,85	DREV. LAMINÁT	VÁP. MALBA		DREV. OBKLAD Š. 500 mm
1.16	ODPOČÍVAREŇ	41,00	DREV. LAMINÁT	VÁP. MALBA		DREV. OBKLAD Š. 500 mm
1.17	TERASA	37,25	BET. ZÁMKOVÁ DL.			
1.18	MASER	12,10	DREV. LAMINÁT	VÁP. MALBA		
ÚŽITKOVÁ PLOCHA CELKOM		240,50				

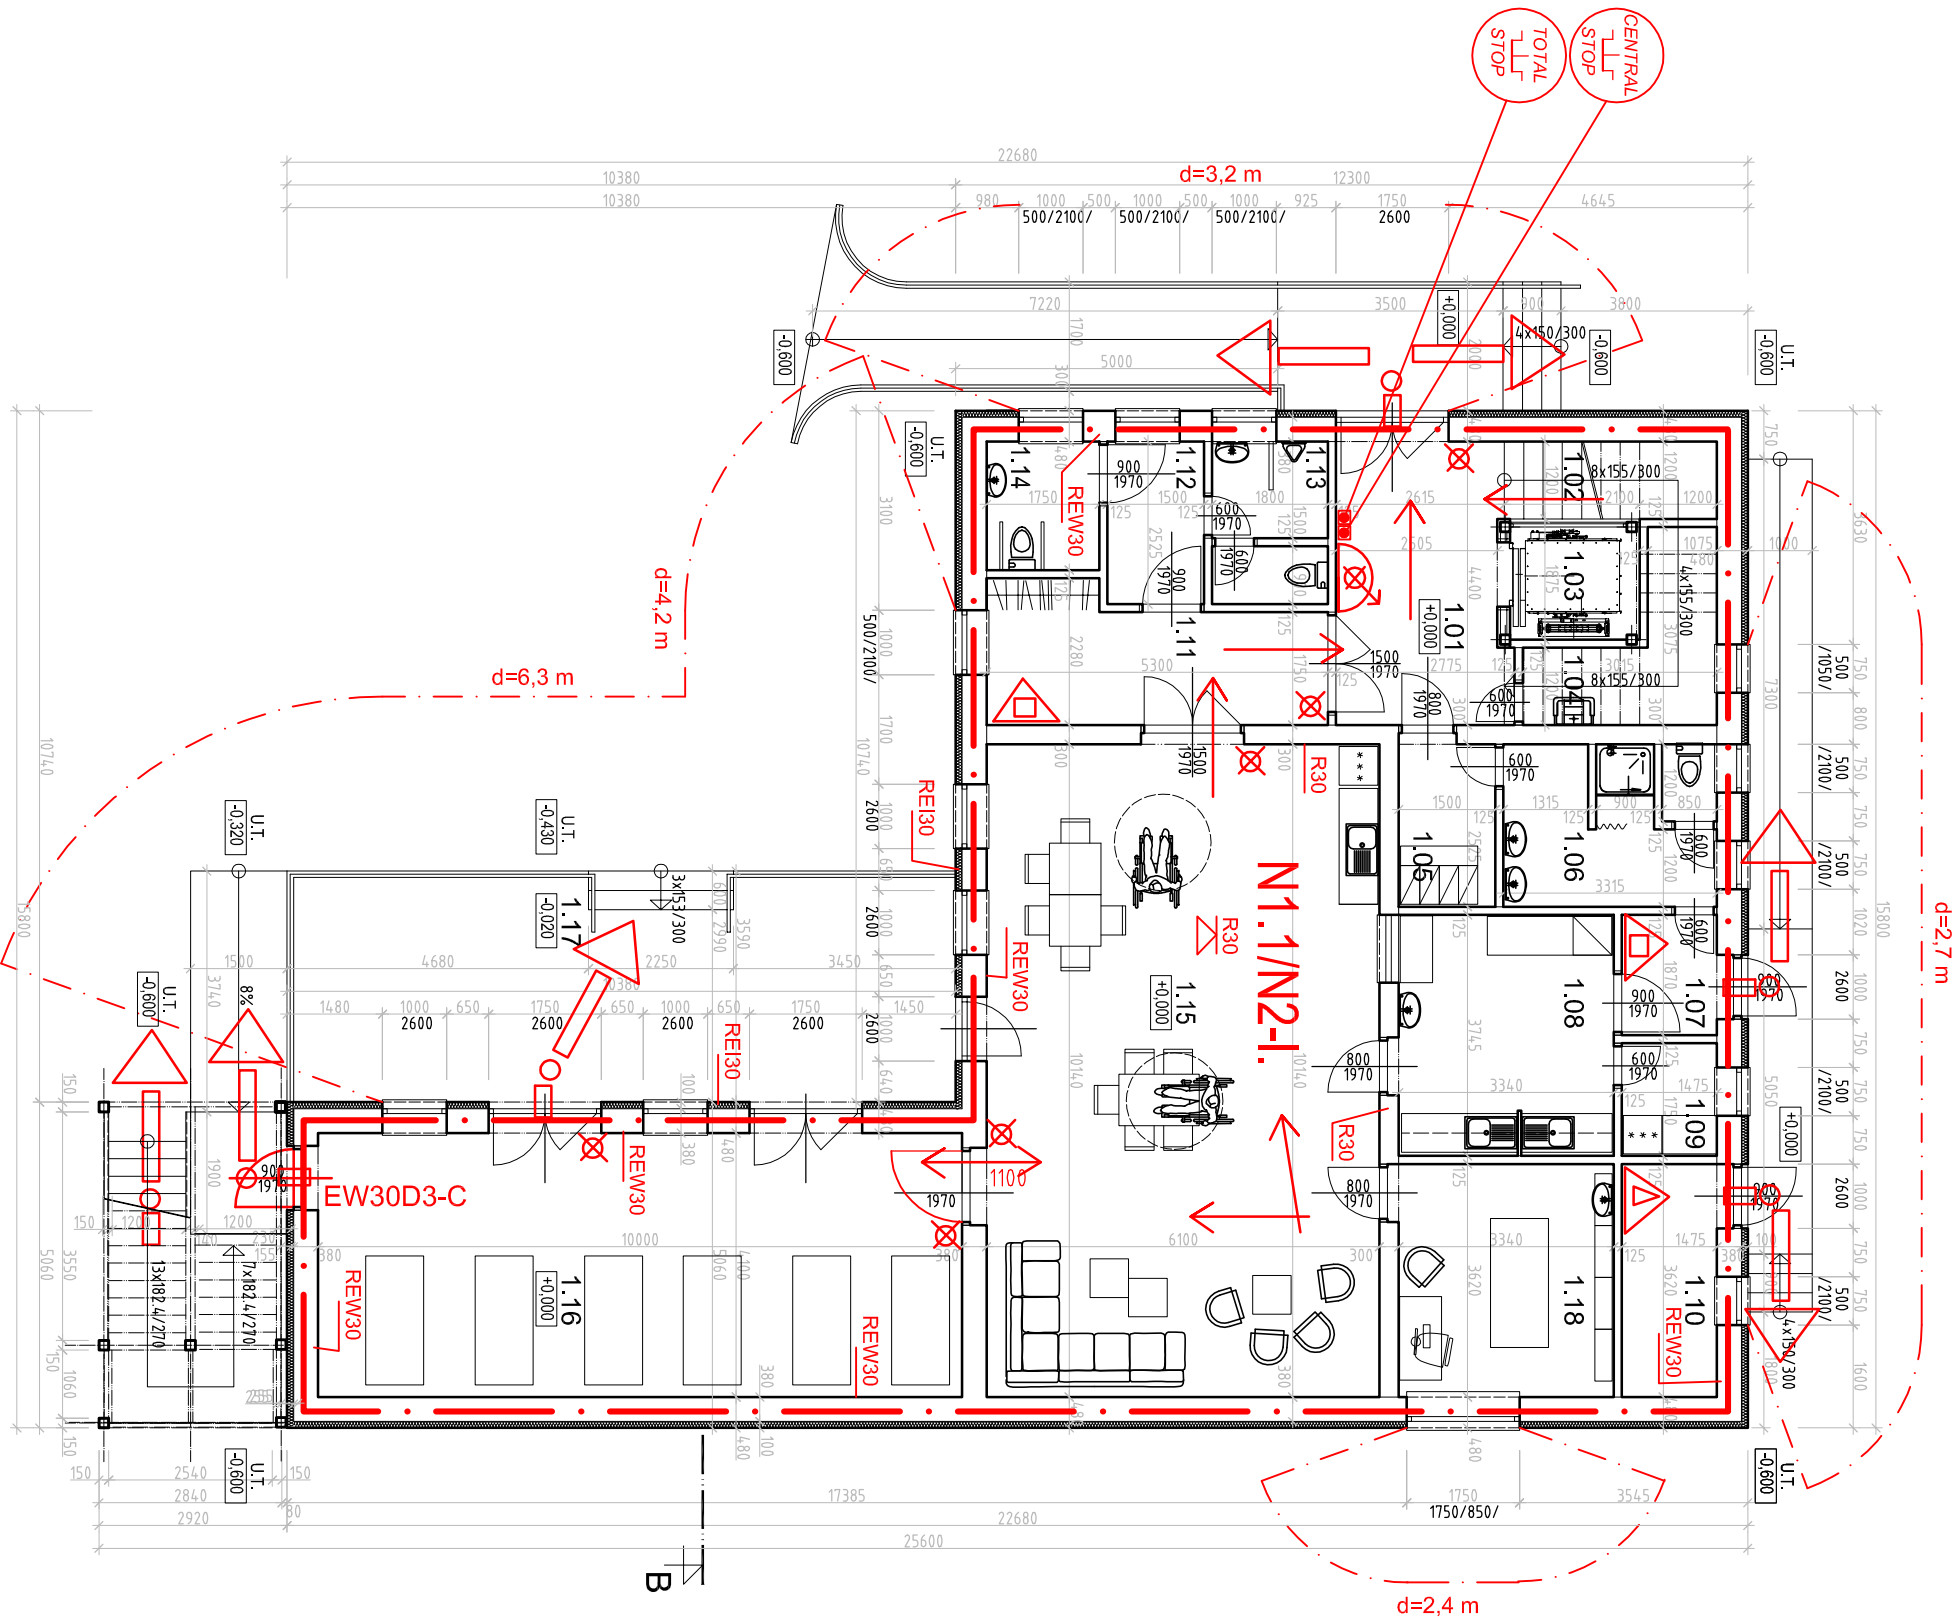

→ ÚNIKOVÝ VÝCHOD

SMER ÚNIKU

PRENOSNÝ HASIACI PRÍSTROJ

PRAŠKOVÝ P 6

PRENOSNÝ HASIACI PRÍSTROJ

CO2 - S5

HADICOVÝ NAVIJAK S TVAROVO STÁLOU

HADICOU dl. 30,0 m, Q = 59 l/min.

OVLADACÍ PRVOK "CENTRAL STOP"


OVLADACÍ PRVOK "TOTAL STOP"

NÚDZOVÉ OSVETLENIE

CENTRAL  
STOP

TOTAL  
STOP

☒

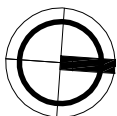

ŠPECIALISTA PO:	Ing. Alojz Molek		
INVESTOR:	SELANKA n.o., Helcmanovce 96, 055 63 Helcmanovce		
STAVBA:	DENNÝ STACIONÁR - HELCMANOVCE		
OBSAH:	Protipožiarna bezpečnosť - Podorys 1.NP		
DÁTUM:	09/2019	ZÁKAZKA:	28b - PB - 2019