


PODORYS 2.NP, M1:100

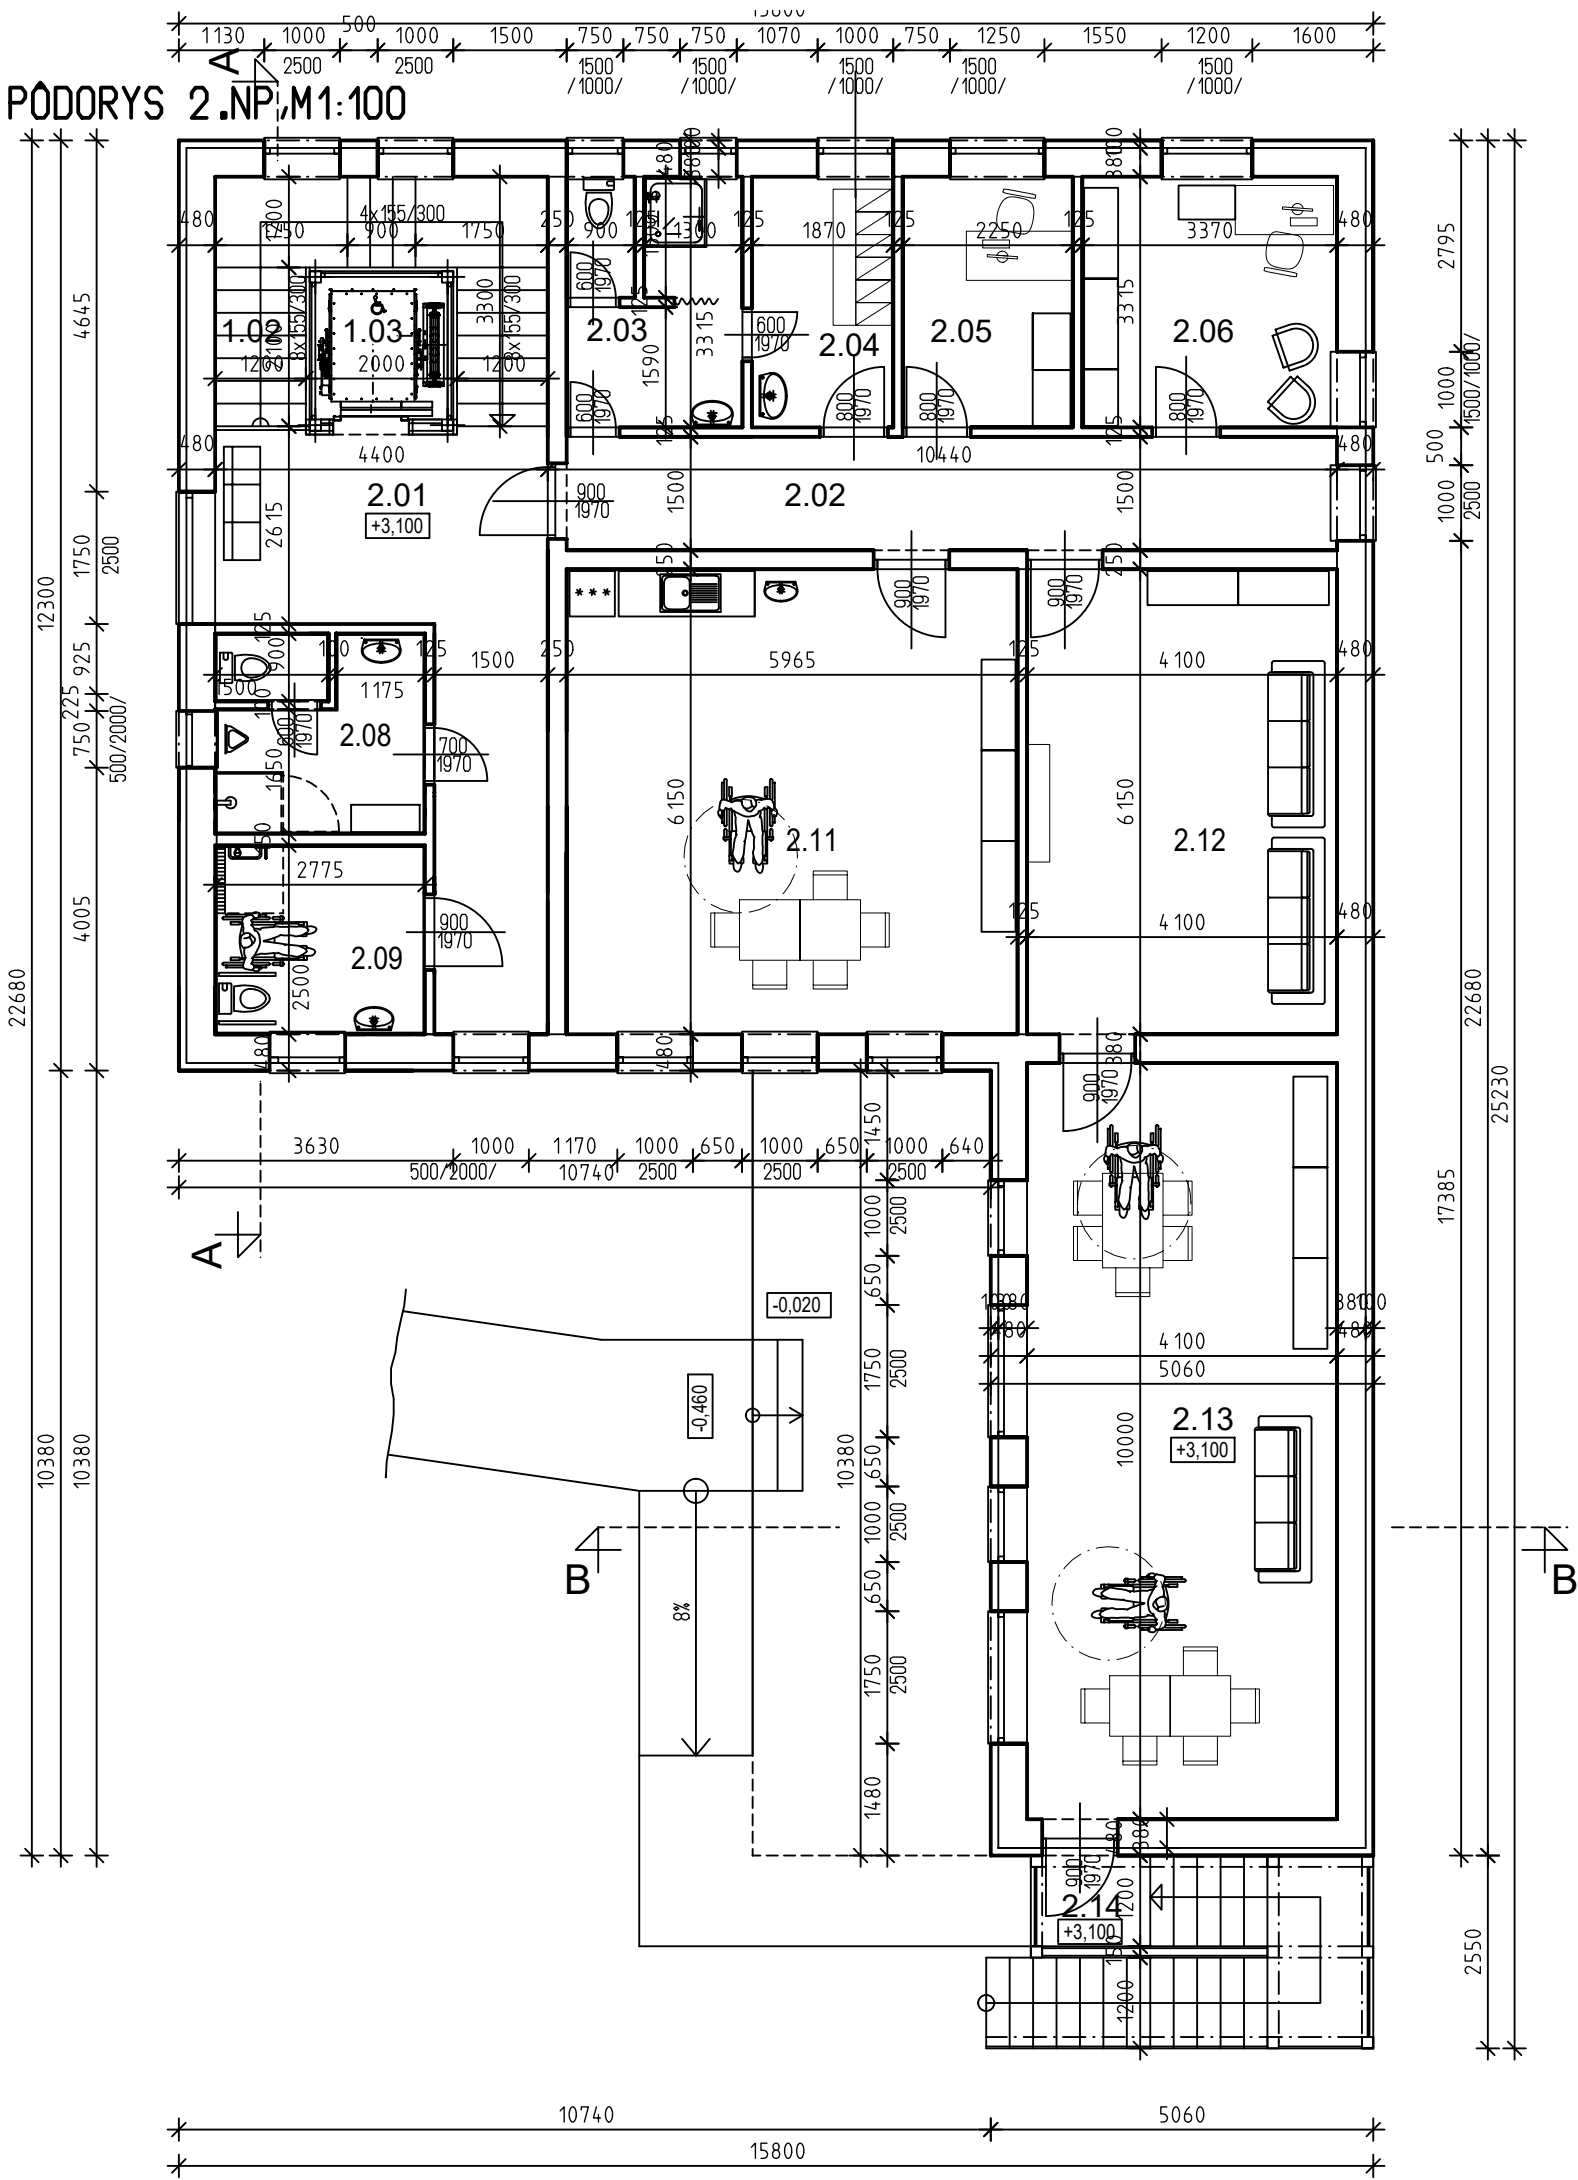


LEGENDA MIESTNOSTÍ

Č.M.	ÚČEL MIESTNOSTI	PLOCHA m ²	PODLAHA	STENY	STROP	POZNÁMKY
1.01	SCHODISKO	10,45	KER. DL. GRESS	VÁP. MAČBA	SDK MONTOVANÝ PODHLAD HLADKÝ STIERKA +VÁP. MAČBA	DREV. OBKLAD Š. 500 mm
1.02	VÝTAH	3,4	KER. DL. GRESS			
2.01	CHODBA	17,55	KER. DL. GRESS	VÁP. MAČBA		DREV. OBKLAD Š. 500 mm
2.02	CHODBA	15,4	KER. DL. GRESS	VÁP. MAČBA		DREV. OBKLAD Š. 500 mm
2.03	SPRCHA, WC PERSONÁL	7,35	KER. DLAŽBA	KER. OBKLAD V. 2,0 m VÁP. MAČBA		
2.04	ŠATŇA PERSONÁL	6,2	DREV. LAMINÁT	VÁP. MAČBA		
2.05	KANCELÁRIA, VEDENIE ZARIADENIA	7,5	DREV. LAMINÁT	VÁP. MAČBA		
2.06	MIESTNOSŤ SOCIAL. PRACOVNÍKA	11,2	DREV. LAMINÁT	VÁP. MAČBA		
2.08	WC MUŽI+SPRCHA	7,1	KER. DLAŽBA	KER. OBKLAD V. 2,0 m VÁP. MAČBA		
2.09	BEZBARIEROVÁ KÚPEĽNA PRE PRIJÍMATEĽOV	6,93	KER. DLAŽBA	KER. OBKLAD V. 2,0 m VÁP. MAČBA		DREV. OBKLAD Š. 500 mm
2.11	SPOLOČENSKÁ MIESTNOSŤ	36,70	DREV. LAMINÁT	VÁP. MAČBA		
2.12	ODDYCHOVÁ MIESTNOSŤ	25,20	DREV. LAMINÁT	VÁP. MAČBA		
2.13	HERŇA, PRACOVŇA	41,00	DREV. LAMINÁT	VÁP. MAČBA		DREV. OBKLAD Š. 500 mm
2.14	ÚNIKOVÉ SCHODISKO	12,25	OC. POROŠTY			DREV. OBKLAD Š. 500 mm
ÚŽITKOVÁ PLOCHA CELKOM		209,75				

spolu: 418,2

LEGENDA MATERIÁLU

- OP, VONKAJŠIE NOSNÉ STENY CELKOVEJ HR. 480 mm
- MURIVO Z TVÁRNIC YTONG UNIVERZAL HR. 375 mm
- + KONTAKTNÉ ZATEPLENIE Z POLYSTYRÉNOVÝCH DOSÁK EPS HR. 100 mm
- TEPELNÝ ODPOR MURIVA V PRAKTICKOM STAVE 3,23 m2K/W
- TEPELNÝ ODPOR ZATEPLENIA 2,63 m2K/W
- CELKOVÝ TEPELNÝ ODPOR OP R= 5,86 m2K/W
- VNÚTORNÉ NOSNÉ STENY HR. 250 mm
- MURIVO Z TVÁRNIC YTONG UNIVERZAL HR. 250 mm
- VNÚTORNÉ DELIACE STENY HR. 125 mm
- MURIVO Z TVÁRNIC YTONG UNIVERZAL HR. 125 mm

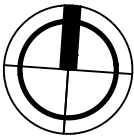

VYPRACOVAL	ING. SOŇA ANTOLOVÁ, POKROKU 19, 040 11 KOŠICE, TEL: 0915 237 330	HIP, AUTOR	GRAFIA ING. HRUŠOVSKÝ DUŠAN JAKOBYHO 4, KOŠICE hrušovskyy@centrum.sk IČO:17237718 IČ DPH:SK1020624649	
INVESTOR	SELANKA N.O., HELCMANOVCE 96, OKR. GELNICA			
MIESTO STAVBY	HELCMANOVCE, OKR. GELNICA, K.Ú. HELCMANOVCE P.Č. 4926,4925			
KRAJ	KOŠICKÝ			
STAVBA	DENNÝ STACIONÁR - HELCMANOVCE		DÁTUM	07.2019
			FORMÁT	2 x A4
			STUPEŇ PD	DSP
OBJEKT	SO 01 - DENNÝ STACIONÁR		ZÁKAZKOVÉ/ARCH. Č.	4419-G
VÝKRES	2.NP - PÔDORYS		MIERKA	1:100
			VÝKRES Č.	AS. 04