


PRIEČNY REZ A-A

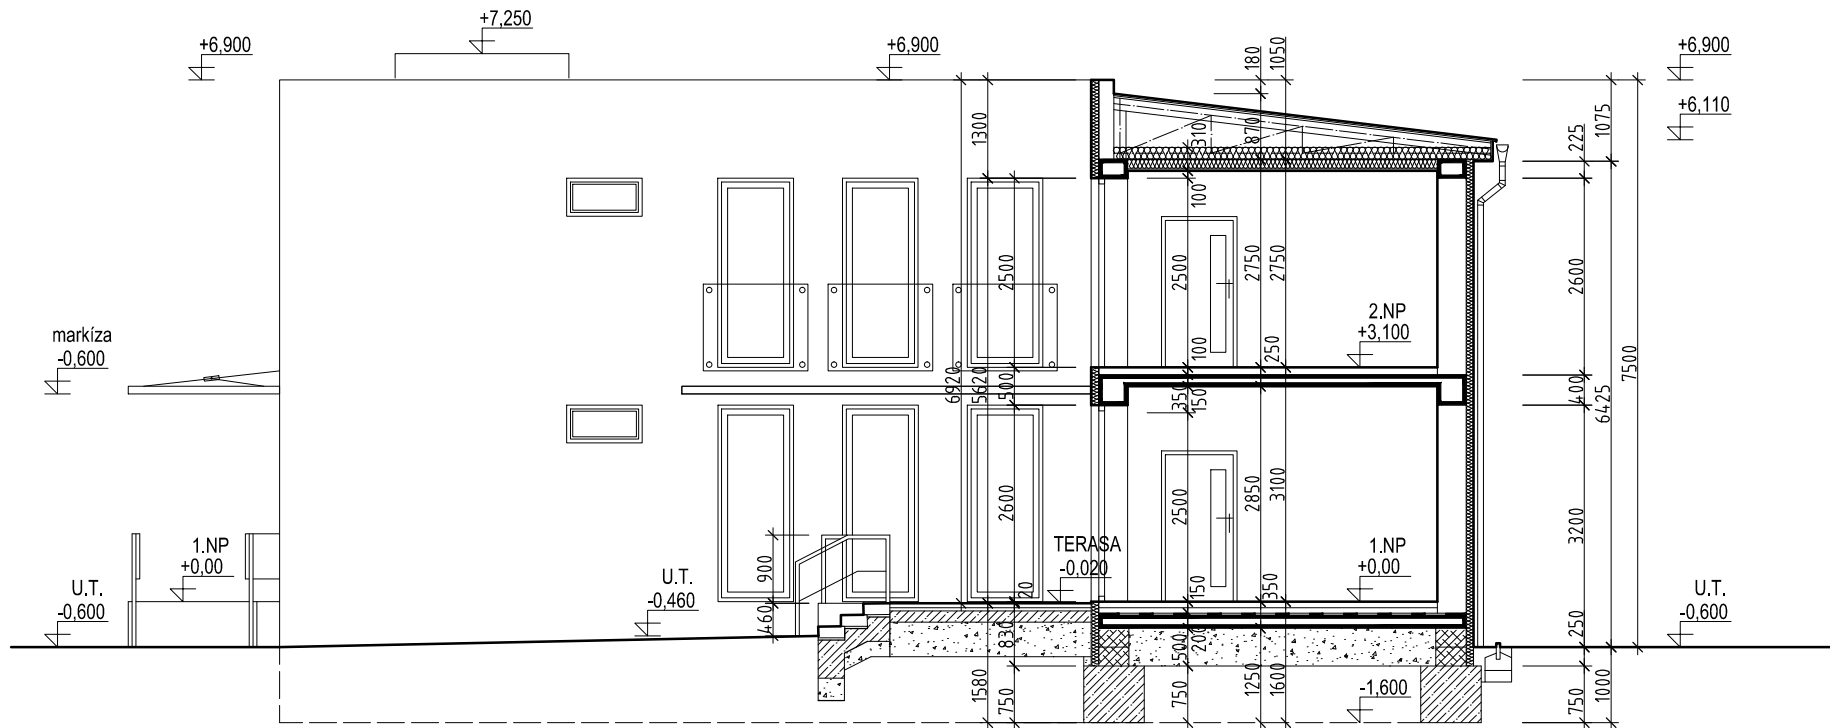

PRIEČNY REZ B-B

LEGENDA MATERIÁLU

- OP, VONKAJŠIE NOSNÉ STENY CELKOVEJ HR. 480 mm
- MURIVO Z TVÁRNIC YTONG UNIVERZAL HR. 375 mm
- + KONTAKTNÉ ZATEPLENIE Z MINERÁLNYCH DOSÁK ISOVER TF PROFI HR. 100 mm
- TEPELNÝ ODPOR MURIVA V PRAKTICKOM STAVE 3,23 m2K/W
- TEPELNÝ ODPOR ZATEPLENIA 2,75 m2K/W
- CELKOVÝ TEPELNÝ ODPOR OP R= 5,98 m2K/W
- VNÚTORNÉ NOSNÉ STENY HR. 300 mm
- MURIVO Z TVÁRNIC YTONG UNIVERZAL HR. 300 mm
- VNÚTORNÉ DELIACE STENY HR. 125 mm
- MURIVO Z TVÁRNIC YTONG UNIVERZAL HR. 125 mm
- PROSTÝ BETÓN, BETÓN TR. C 16/20
- ŽELZOBETÓN, TR. BETÓNU VID PD ČASŤ STATIKA

VYPRACOVAL	ING. SOŇA ANTOLOVÁ, POKROKU 19, 040 11 KOŠICE, TEL: 0915 237 330		HIP, AUTOR <b>GRAFIA</b> ING. HRUŠOVSKÝ DUŠAN JAKOBYHO 4, KOŠICE hrusovsky@centrum.sk IČO:17237718 IČ DPH:SK1020624649	
INVESTOR	SELANKA N.O., HELCMANOVCE 96, OKR. GELNICA			
MIESTO STAVBY	HELCMANOVCE, OKR.GELNICA, K.Ú. HELCMANOVCE P.Č. 4926,4925			
KRAJ	KOŠICKÝ			
STAVBA	DENNÝ STACIONÁR - HELCMANOVCE		DÁTUM	07.2019
OBJEKT	SO 01 - DENNÝ STACIONÁR		FORMÁT	2 x A4
			STUPEŇ PD	DSP
			ZÁKAZKOVÉ/ARCH. Č.	4419-G
VÝKRES	PRIEČNY REZ A-A, B-B		MIERKA 1:100	VÝKRES Č. AS. 06