



VÝCHODNÝ POHĽAD

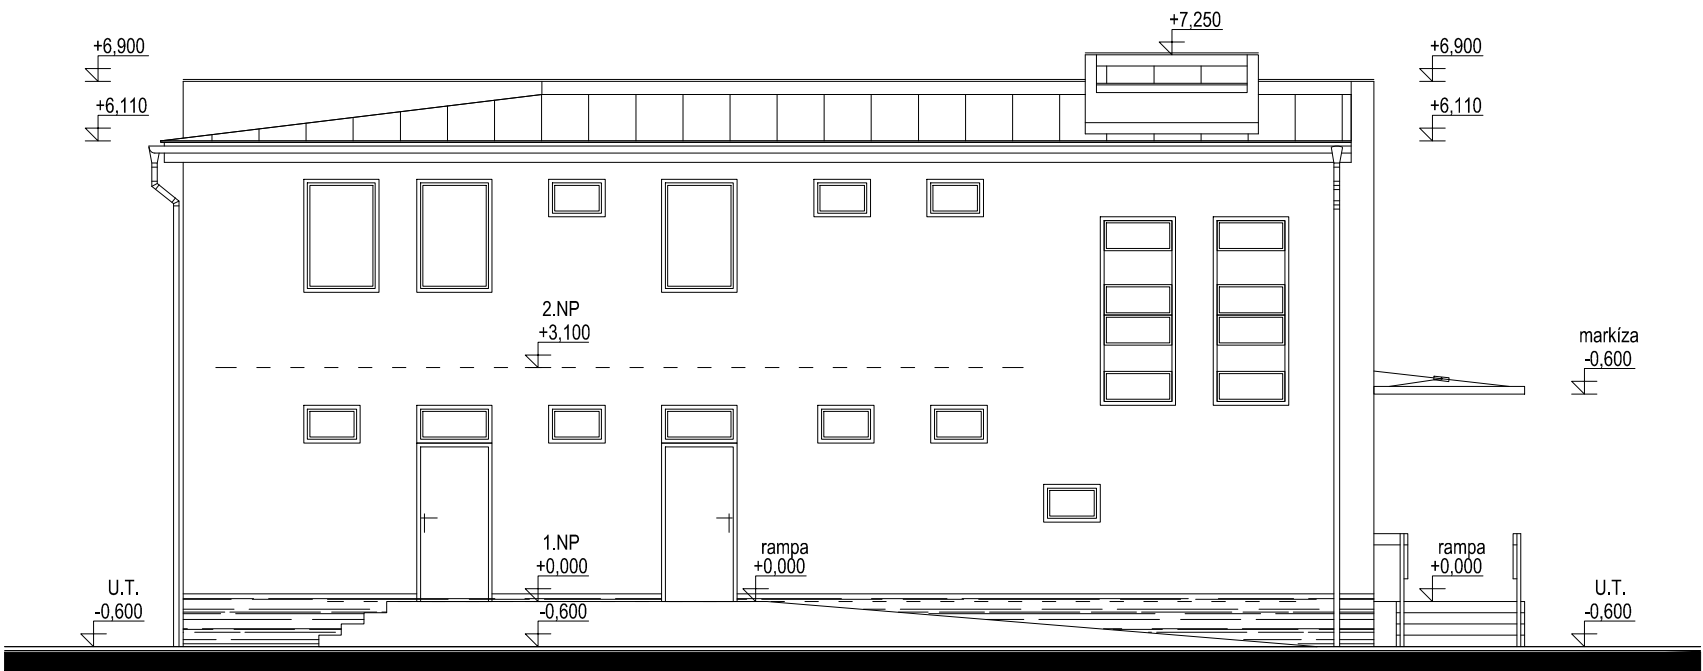

SEVERNÝ POHĽAD


LEGENDA MATERIÁLU

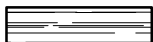

SOKEL - OMIETKA BAUMIT MOSAIKTOP, FARBA PODĽA VÝBERU INVESTORA



FASÁDA - VONKAJŠIA OMIETKA BAUMIT HLADKÁ, FARBA PODĽA VÝBERU INVESTORA

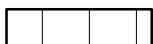

STRECHA - STREŠNÁ PVC FOÏIA

KLAMPIARSKÉ VÝROBKY - POZINKOVANÝ PLECH S LAKOPLASTOVOU ÚPRAVOU, FARBA ČIERNA

VÝPLNE OTVOROV - IZOTERMICKÉ OKNÁ, DVERE CELOPRESKLENÉ
PLASTOVÉ 6-KOMOROVÉ, IZOLAČNÉ TROJSKLO, FARBA RÁMOV BIELA

VYPRACOVAL	ING. SOŇA ANTOLOVÁ, POKROKU 19, 040 11 KOŠICE, TEL: 0915 237 330	HIP, AUTOR GRAFIA ING. HRUŠOVSKÝ DUŠAN JAKOBYHO 4, KOŠICE hrusovsky@centrum.sk IČO:17237718 IČ DPH:SK1020624649
INVESTOR	SELANKA N.O., HELCMANOVCE 96, OKR. GELNICA	
MIESTO STAVBY	HELCMANOVCE, OKR.GELNICA, K.Ú. HELCMANOVCE P.Č. 4926,4925	
KRAJ	KOŠICKÝ	
STAVBA	DENNÝ STACIONÁR - HELCMANOVCE	DÁTUM 07.2019
OBJEKT	SO 01 - DENNÝ STACIONÁR	FORMÁT 2 x A4
VÝKRES	POHĽADY - VÝCHODNÝ, SEVERNÝ	STUPEŇ PD DSP
		ZÁKAZKOVÉ/ARCH. Č. 4419-G
		MIERKA 1:100
		VÝKRES Č. AS. 08