

VIŠ POZNAMKU

D1  
100

3100

D2  
100

SO 04.1

SO 04.1

ODVOD  
KONDENZÁTU  
ODPAD  
Z FILTROV

PRÍVOD VODY ZO STUDNE DN25

SO 04 PRÍPOJKY, VODNÉ HOSPODÁRSTVO:

SO 04.1 ZASOBOVANIE VODOU

ÚPRAVNA VODY:

1. FILTRÁCIA-PREDFILTER ALC25-MAX.6 BAR
2. ZMÄKČOVANIE-ZMÄKČOVAČ AUTOMATICKÝ ECOSOF EXCLUSIVE AQUALINE 300-DUPLEX 2,5-6 BAR, Q 5M3/HOD, 230V/50Hz, P= 5-10 W, PRÍPOJKA 1", ODPAD 1/2"
3. UV DEZINFEKCIA-UV LAMPA ASBQ-CENTRÁLNA ÚPRAVA-MIKROBIOLOGIA MODEL AL V-37W, MAX.8,62 BAR, PRIETOK 1,8-2,2 M3/HOD, 240V/50Hz, 40W
4. PRÍSLUŠENSTVO-ARMATÚRY, MANOMETER

ČERPANIE VODY ZO STUDNE:

1. PONORNÉ ČERPADLO – VKR. VK-04 STUDŇA
2. TLAKOVÁ NÁDOBA 200L NA PITNÚ VODU, MAXIVAREM LS 200VER, NEREZ PRÍRUBA, PRÍPOL.1 1/2" 6/4", ROZMER 554/1250
3. PRÍSLUŠENSTVO-ARMATÚRY

## LEGENDA UK



- 2 VNÚTORNÁ JEDNOTKA TEPELNÉHO ČERPADLA PANASONIC (WH-SXC16H9E8) OBSAHUJE OBEHOVÉ ČERPADLO, EXP.NÁDOBU S OBJEMOM 10L, EL.OHRIEVAČ-9kW VŠxH=892x500x340mm, m=45kg
- 3 MAGNETICKÝ ODLUČOVAČ KALOV-TOTAL FILTER
- 4 TROJCEITNÝ PREPŇACÍ VENTIL S POHONOM A VRATNOU PRUŽINOU HONEWELL-V4044, DN25, ks=8,1m3/h, 230V, doba chodu-10s
- 6 AKUMULAČNÝ VYROVŇAVACÍ ZASOBNIK UK 50L
- 10 EXPANZOMAT S MEMBRÁNOU 8L, PN3
- 11 AKUMULAČNÁ NÁDOBA OPV – 300L, S=2,5m2 (ELEKTRICKÝ OHREV 3kW-230V)
- 12 CIRCULAČNÉ ČERPADLO OPV-DODÁVKA ZTI

## POZNÁMKA-M.Č.1.04 UPRAŤOVAČKA

SO 04.1 ZASOBOVANIE VODOU  
ČERPANIE VODY Z NÁDRŽE 12 M3 (UŽITOČ.OBJEM 10 M3), PRE VNÚTORNÉ HADICOVÉ ZARIADENIA


1. FILTRÁCIA-MECHANICKÁ
2. PRÍSLUŠENSTVO-ARMATÚRY, MANOMETER
3. ČERPAČÍ SET-KOMPLET AQUA ALADINO 96F-12, 230 V/50Hz, 1,1 kW, 20M KÁBEL QMAX=140 L/MIN, HMAX 79 METROV. BALENIE OBSAHUJE:
  - PONORNÉ ČERPADLO 4" AQUANAUT 96F/12 230V, 1,1kW S 30 M KÁBLOM
  - FREKVENČNÝ MENIČ ARCHIMEDE MM 1,5W, 1,5 kW, 1x230V, MAX. 11A PRE ČERPADLO
  - VÝTLAČNÝ RAD ARMATÚR SET6 1" S TLAKOVOU NÁDOBOU PEMB24
  - 4. ZALOŽNÉ PONORNÉ ČERPADLO 4" AQUANAUT 96F/12

FREKVENČNÝ MENIČ: MAX VÝKON ČERPADLA 1,5 kW, NAPÁJANIE 230V-50/60Hz, VÝSTUP 230V-0/55Hz  
VSTUPNÝ PRÚD 12A, MAX.VÝSTUP PRÚD 11A, MERAČÍ ROZSAH 0-10 Bar  
UMIESTNENÝ NA STENE, STUPEŇ KRYTIA IP65

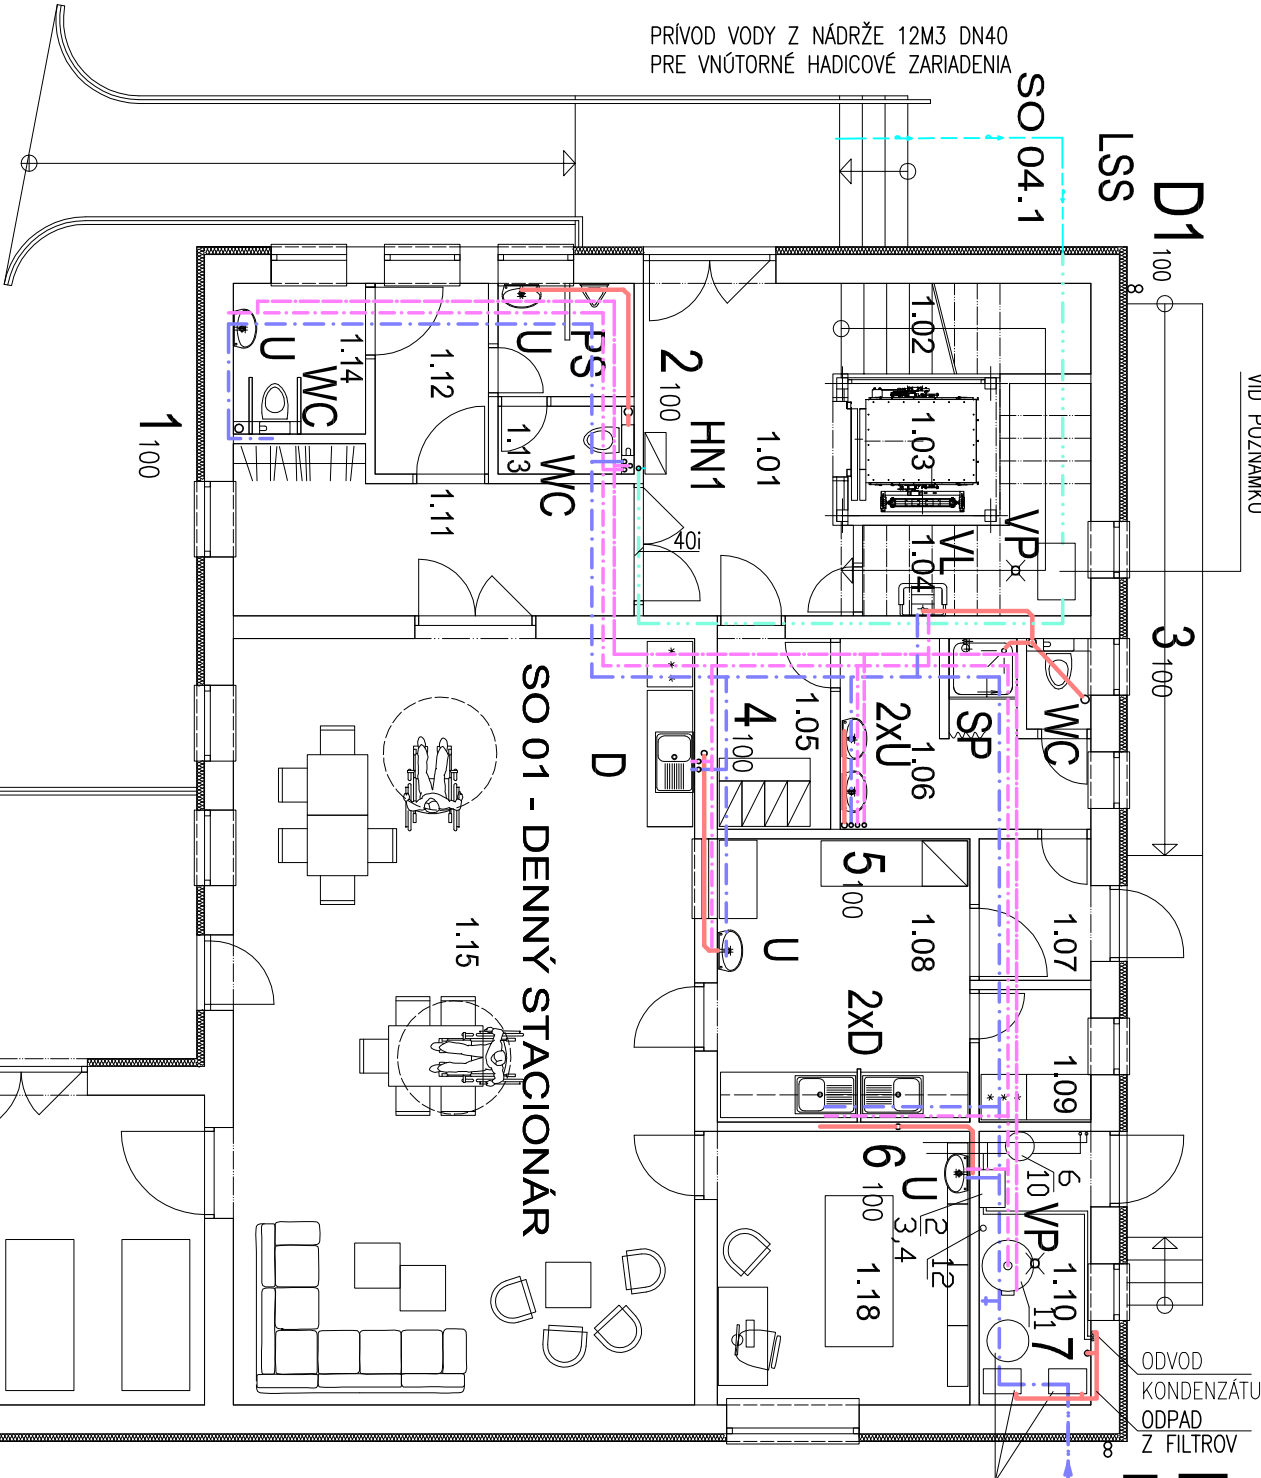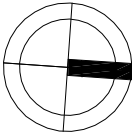

## LEGENDA MIESTNOSTÍ

Č.M.	ÚČEL MIESTNOSTI	PLOCHA m <sup>2</sup>	PODLAHA
1.01	VSTUPNÁ HALA	11,60	KER DL. GRESS
1.02	SCHODISKO	10,30	KER DL. GRESS
1.03	VÝTĚH	4,10	KER DL. GRESS
1.04	UPRAŤOVAČKA	5,60	KER DL.ŽBA
1.05	ŠATŇA PERSONÁL KUCHYNE	3,80	DREV. LAMINÁT
1.06	SPRCHA, WC PERSONÁL KUCHYNE	7,90	KER DL.ŽBA
1.07	ZÁUVERIE	2,75	KER DL.ŽBA
1.08	KUCHYŇA	12,50	KER DL.ŽBA
1.09	SKLAD	2,60	KER DL.ŽBA
1.10	KOTLOVŇA	5,35	CENNET. POTER
1.11	CHODBA	10,20	KER DL. GRESS
1.12	PREDSEŇ	3,80	KER DL.ŽBA
1.13	WC MUŽÍ	4,30	KER DL.ŽBA
1.14	WC ŽENY, IMOBIL	3,50	KER DL.ŽBA
1.15	SPOLOČENSKÁ MIESTNOSŤ	61,85	DREV. LAMINÁT
1.16	ODPOČÍVAREŇ	41,00	DREV. LAMINÁT
1.17	TERASA	37,25	BET. ZÁMKOVÁ DL.
1.18	MÁSER	12,10	DREV. LAMINÁT
ÚŽITKOVÁ PLOCHA CELKOM		240,50	

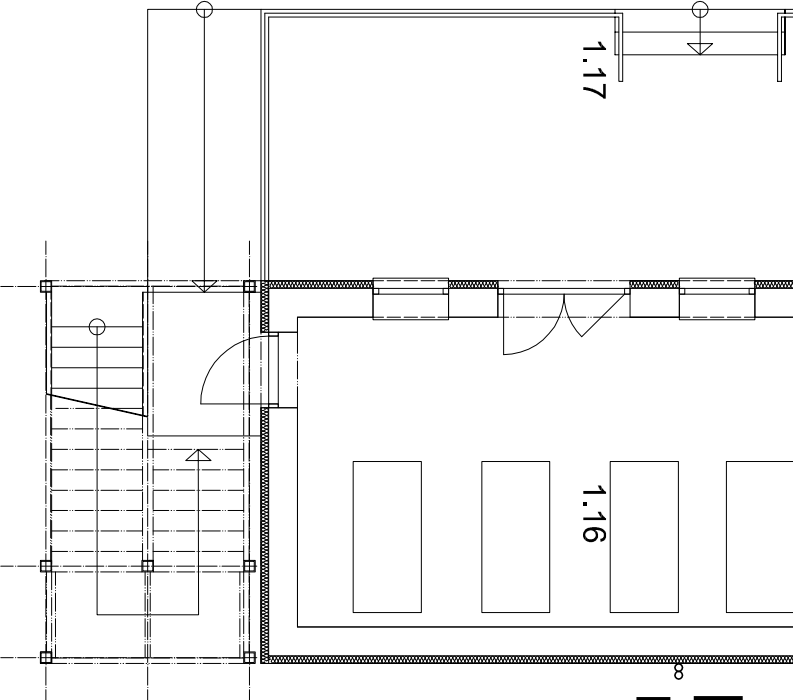

D3  
100

VYPRACOVAL	ING. SOŇA LENGYELOVÁ	HIP. AUTOR	<div>GRAFIA</div> <div>ING. HRUŠOVSKÝ DUŠAN</div> <div>JAKOBYHO 4. KOŠICE</div> <div>hrusovskyy@centrum.sk</div> <div>IČO:47237718 IČ DPH:SK1020624649</div>	
INVESTOR	SELANKA N.O., HELCMANOVCE 96. OKR. GELNICA			
MIESTO STAVBY	HELCMANOVCE, OKR.GELNICA, K.Ú. HELCMANOVCE P.Č. 4926,4925			
KRAJ	KOŠICKÝ			
STAVBA	DENNÝ STACIONÁR - HELCMANOVCE	DAŤUM	07.2019	
		FORMÁT	2 x A4	
OBJEKT	SO 01 - DENNÝ STACIONÁR	STUPEŇ PD	DSP	
VÝKRES	1.NP - PÔDORYS	ZÁKAZKOVÉ/ARCH. Č.	44-19-G	
		MIERKA	1:100	VÝKRES Č. ZT-02