
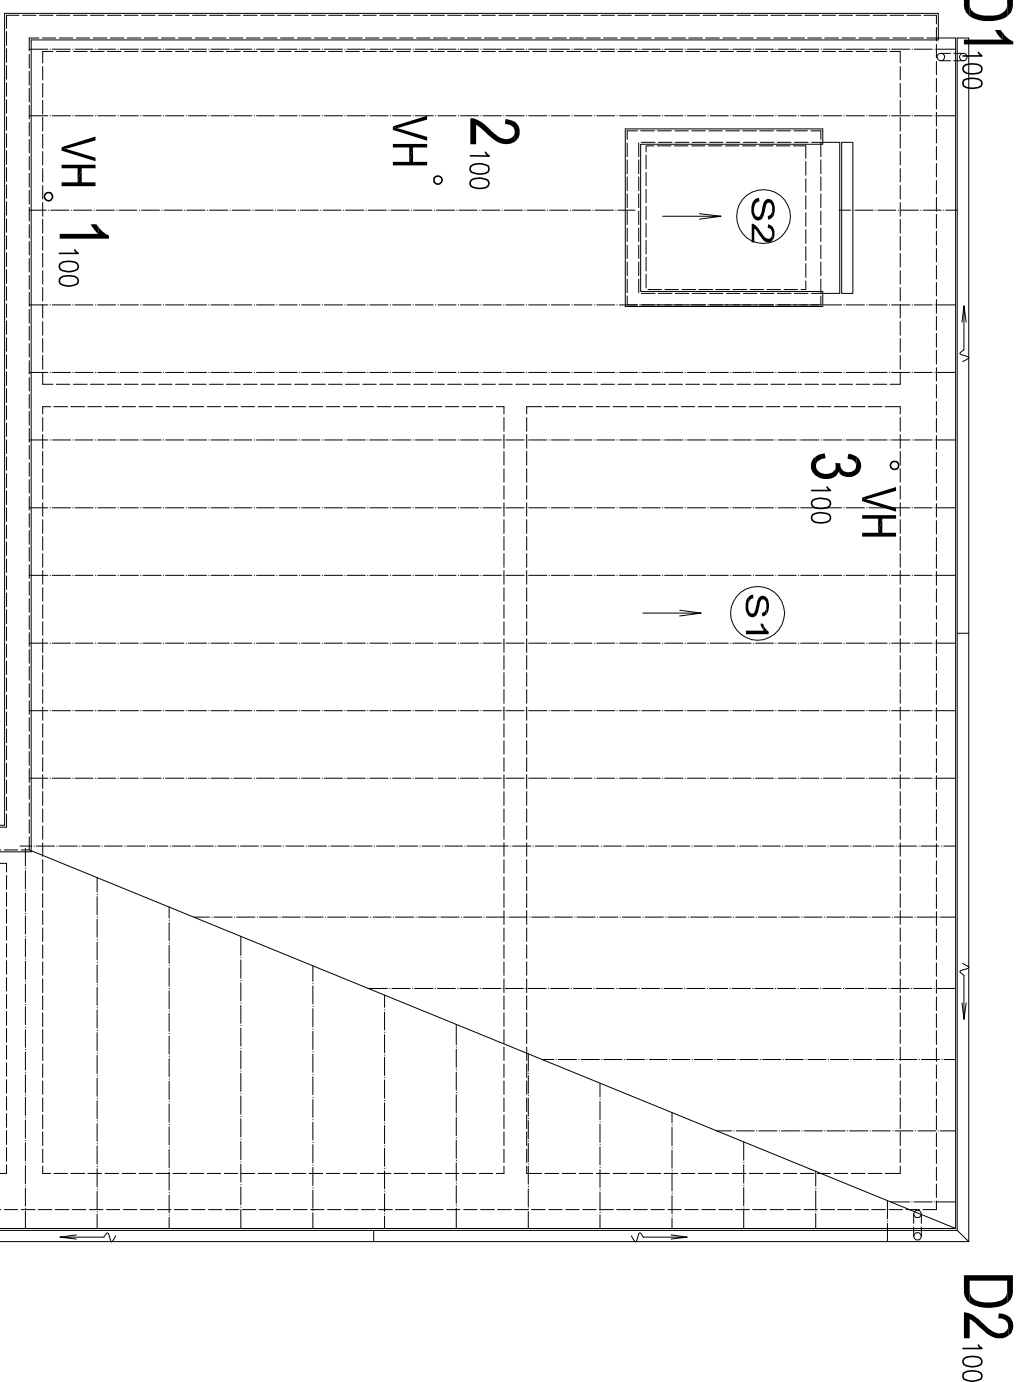


## LEGENDA MIESTNOSTI

Č.M.	ÚČEL MĚSTNOSTI	PLOCHA m <sup>2</sup>	PODLAHA
1.01	SCHODISKO	10,30	KER DL GRESS
1.02	VÝTĚH	4,10	KER DL GRESS
2.01	CHODBA	17,55	KER DL GRESS
2.02	CHODBA	16,65	KER DL GRESS
2.03	SPRCHA, WC, PERSONÁL	7,35	KER DL AŽBA
2.04	ŠATNA, PERSONÁL	6,45	DREV. LAMINÁT
2.05	SKLAD	6,20	DREV. LAMINÁT
2.06	KANCELARIA	12,00	DREV. LAMINÁT
2.07	PŘEDSEŇ	3,80	KER DL AŽBA
2.08	WC MUŽI	4,30	KER DL AŽBA
2.09	WC ŽENY, MOBIL	3,50	KER DL AŽBA
2.10	SKLAD	4,00	DREV. LAMINÁT
2.11	SPOLUŽENSKÁ MĚSTNOST	36,10	DREV. LAMINÁT
2.12	TELEVIZNÍ MĚSTNOST	25,00	DREV. LAMINÁT
2.13	HERNĚ, PRACOVNA	41,00	DREV. LAMINÁT
2.14	ÚNNOVÉ SCHODISKO	12,25	OC. POKROŠTY
ÚŽITKOVÁ PLOCHA CELKOM		210,55	

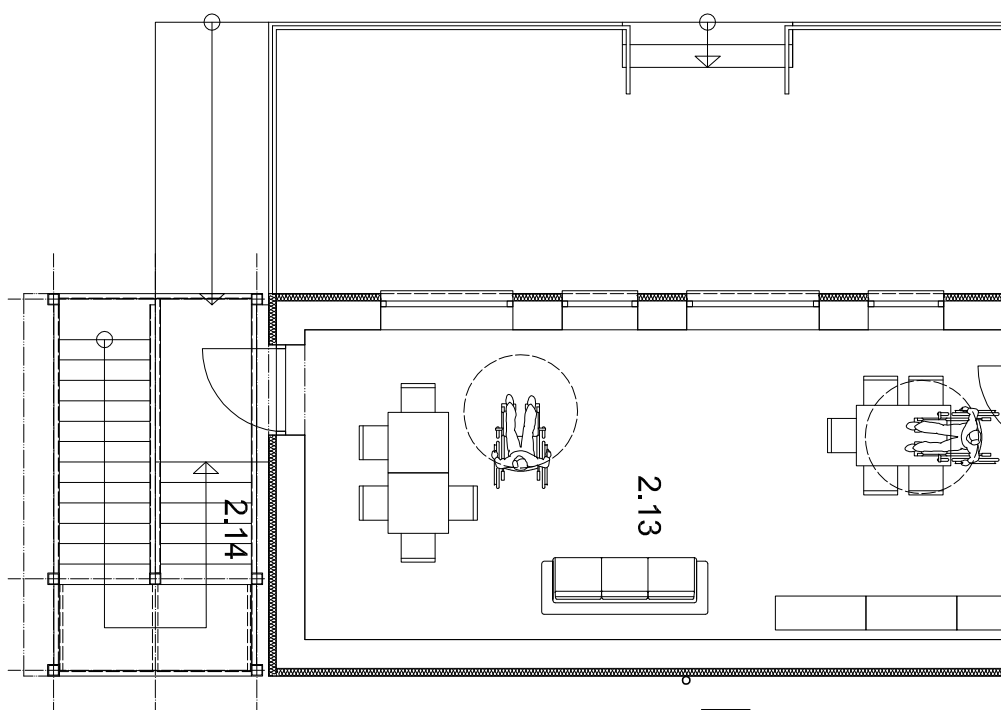

## LEGENDA

U  
WC  
PS  
D  
SP  
VL  
VP  
LSS  
VH  
HN

UNYVADLO KERAMICKÉ, š. 550 MM  
WC ZÁVESNÉ, PODOMIEKOVÁ NÁDRŽKA  
PISOAR, SPŮLCHOVANIE SENZOROM  
DREZ JEDNODIELNY S ODKAPÁVAČOM V KUCH. LINKE  
SPRCHA 900X900  
VÁLEKVA PLASTOVÁ NASTENNÁ  
PODLAHOVÁ VPUST  
LAPAČ STREŠNÝCH SPLAVENIN  
VETRACIA HLAVICA  
HADICOVÝ NÁVIAK DN25/30 M

1-7

ODPADNÉ POTRUBIE SPŮŠKOVEJ KANALIZÁCIE


01-3

ODPADNÉ POTRUBIE DŽAŽOVEJ KANALIZÁCIE

# D1-3

ODPADNÉ POTRUBIE DAŽDOVEJ KANALIZÁCIE

- ROZVOD PITNEJ VODY, POTRUBIE PE
- ROZVOD TEPELJ VODY, POTRUBIE PE
- CIRKULÁCIA, POTRUBIE PE
- ROZVOD POŽIARNEJ VODY, OCELOVÉ POTRUBIE
- SO 04: PRÍVOD VODY Z MŇARŽE 12M3, PRE VNÚTORNÉ HYDRANTY, POTRUBIE HDPE DN40
- SO 04: PRÍVOD VODY ZO STUDNE NA PITNÉ ÚČELY, POTRUBIE HDPE DN25
- SPĽAŠKOVÁ KANALIZÁCIA, PVC POTRUBIE
- DAŽĎOVÁ KANALIZÁCIA, PVC POTRUBIE

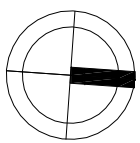

VÝPRAVCOVAL	ING. SOŇA LENGYELOVÁ	HIP, AUTOR
INVESTOR	SELANKA N.O., HELCMANOVCE 96, OKR. GELINICA	GRATIA ING. HRUŠOVSKÝ DUŠAN JAKOBÝHO 4, KOŠICE hrusovskiy@centrum.sk IČO:1723718 IČ DPH:SK1026724649
MESTO STAVBY	HELCMANOVCE, OKR.GELINICA, K.Ú. HELCMANOVCE P.Č. 4926,4925	
KRAJ	KOŠICKÝ	
STAVBA	DENNÝ STACIONÁR - HELCMANOVCE	07.2019
OBJEKT	SO 01 - DENNÝ STACIONÁR	FORMÁT 3x A4
VÝKRES	ZDRAVOTECHNIKA 2.NP A STRECHA - PÓDORYS	STUPEŇ PD DSP ZÁKAZOVÉ / ARCH. Č. 44-19-G MIERKA 1:100 VÝKRES Č. ZT-03