




VZOROVÝ PRIEČNY - PARKOVISKO, SPEVNENÁ PLOCHA

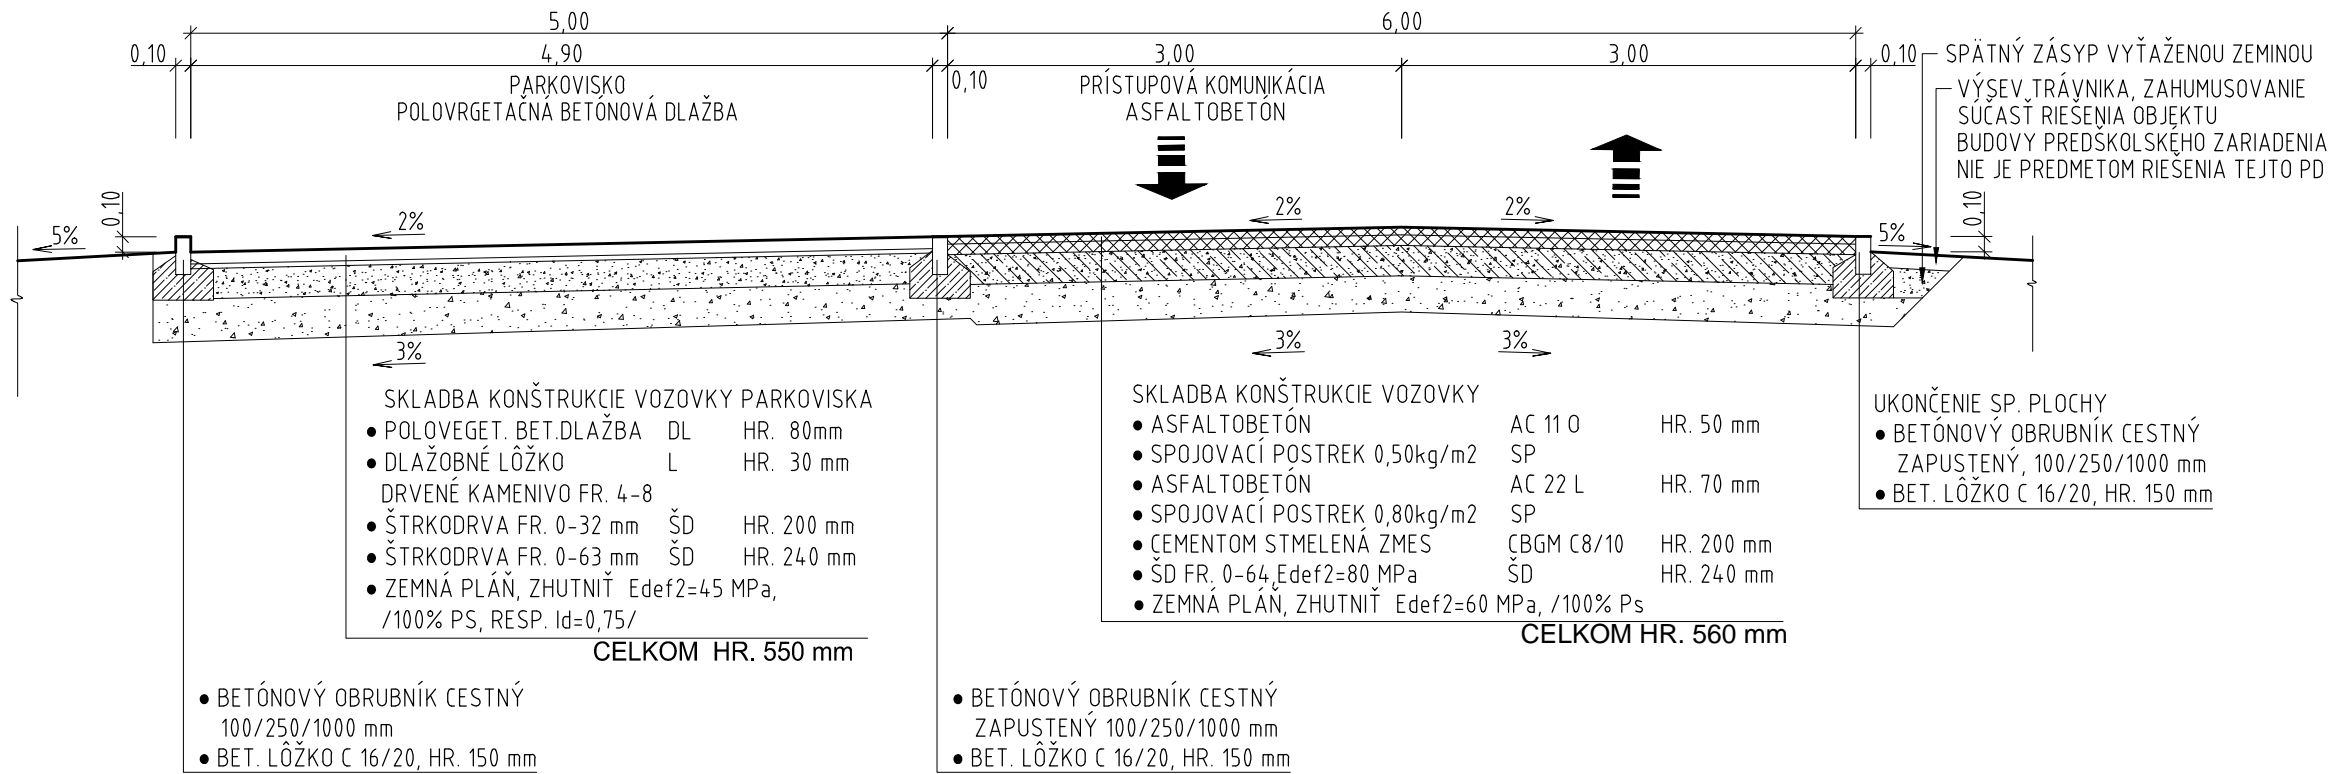

VZOROVÝ PRIEČNY V MIESTE NAPOJENIA NA JESTVUJ. KOMUNIKÁCIU

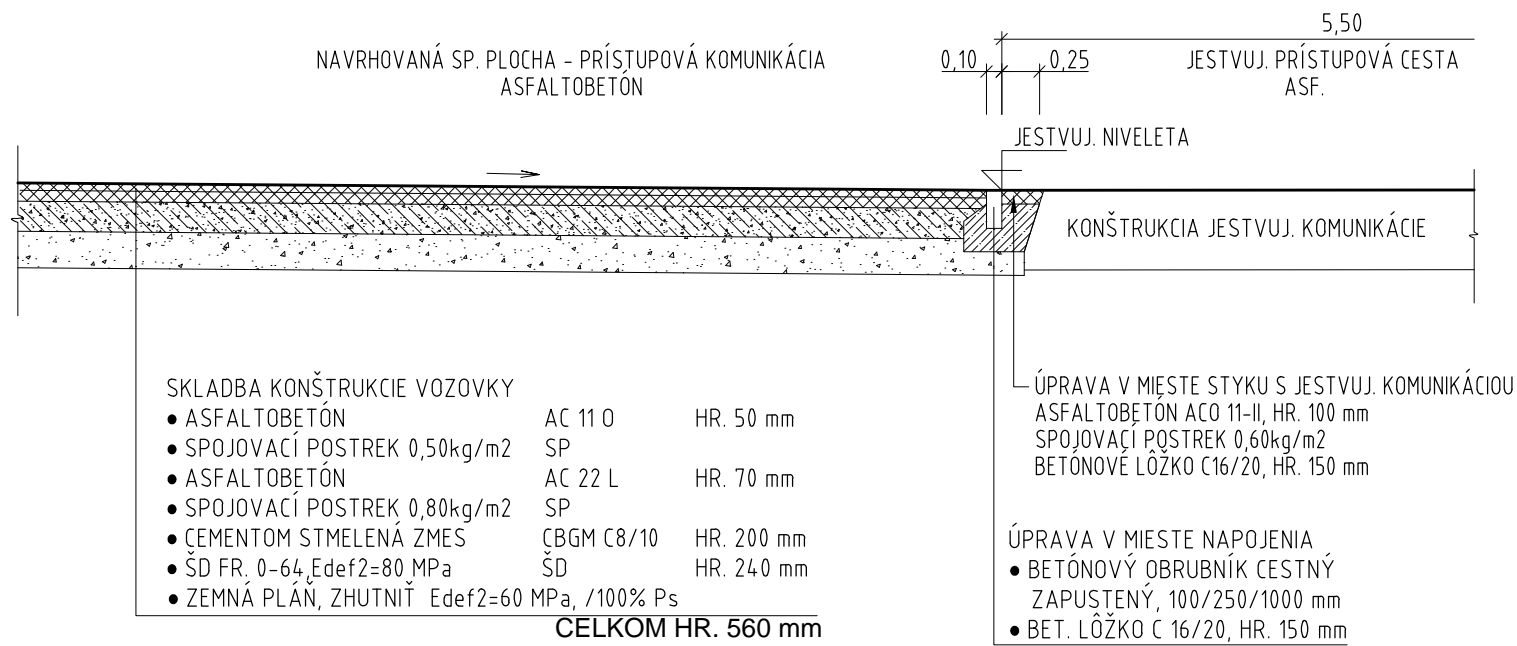

VZOROVÝ PRIEČNY - CHODNÍK

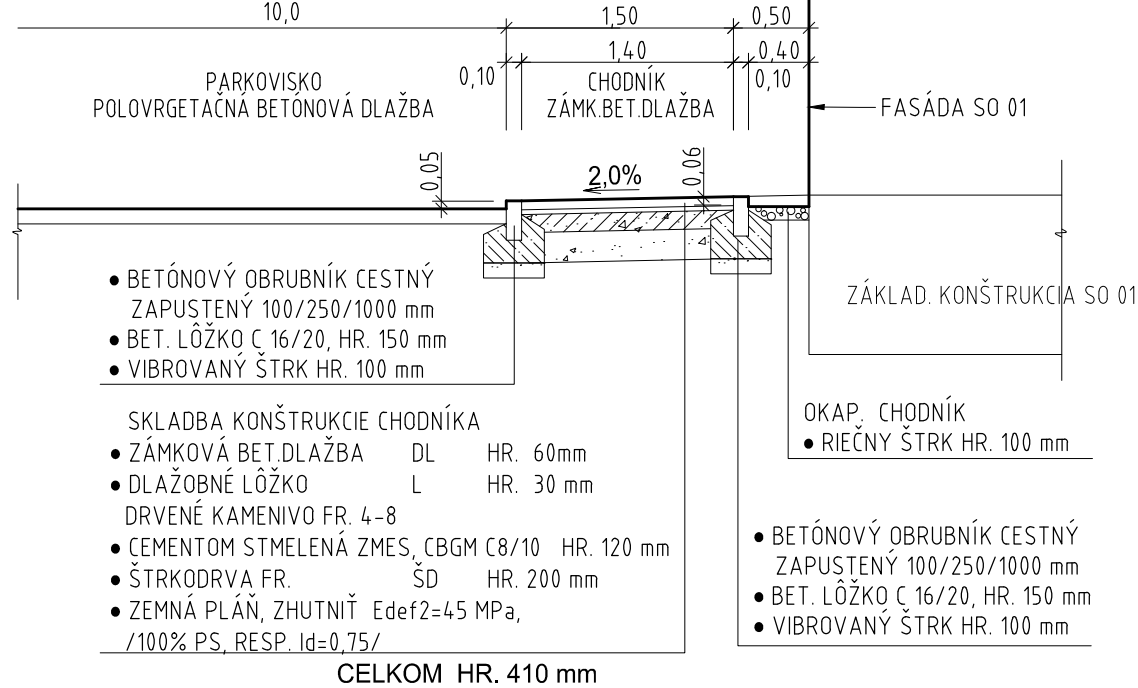

Kótované v metroch

VYPRACOVAL	ING. SOŇA ANTOLOVÁ, POKROKU 19, 040 11 KOŠICE, TEL: 0915 237 330	HIP, AUTOR	GRAFIA ING. HRUŠOVSKÝ DUŠAN JAKOBYHO 4, KOŠICE hrušovsky@centrum.sk IČO:17237718 IČ DPH:SK1020624649	
INVESTOR	SELANKA N.O., HELCMANOVCE 96, OKR. GELNICA			
MIESTO STAVBY	HELCMANOVCE, OKR.GELNICA, K.Ú. HELCMANOVCE P.Č. 4926,4925			
KRAJ	KOŠICKÝ			
STAVBA	DENNÝ STACIONÁR - HELCMANOVCE SO 02 SPEVNENÉ PLOCHY	DÁTUM	07.2019	
OBJEKT		FORMÁT	2 x A4	
VÝKRES	VZOROVÉ PRIEČNE REZY	STUPEŇ PD	DSP	
		ZÁKAZKOVÉ/ARCH. Č.	4419-G	
		MIERKA	1:50	VÝKRES Č. CE. 03