

KATASTR
DRUH POVRCHU
VZDÁL. OBJEKTŮ A VRCHOL. BODŮ
OZNAČENÍ VRCHOLIVÝCH BODŮ

Helcmanovce
zeleň
8.41

V1 26.44

V2objekt
TN 111070

MĚŘÍTKA 1:250/100


Vodovodná přípojka pitná



KOTA UPRAVENÉHO TERÉNU
HLUBKA VÝKOPU
KOTA VÝKOPU
HLUBKA DNA POTRUBÍ
KOTA DNA POTRUBÍ
KOTA PŮVODNÍHO TERÉNU
SRŮVNÁVACÍ ROVINA
STANIČENÍ [km/m]
DNKPNV[mn]-MATERIÁL - DÉLKA[m]
SKL.DN[m]-DÉLKA[m]
ULOŽENÍ

1.00	8.41	99.35	99.35	34.85	99.35	98.25	1.10	98.15	1.20
0.0				36.00	99.40	98.25	1.15	98.15	1.25
				36.70	100.00	100.25	-0.25	100.15	-0.15
DN25-SDR11 PE100 DL. VODA-36.70									
4.2-36.00									
pleskové ložko									
2853.1-0.70									

VZOROVÝ REZ ULOŽENIA POTRUBIA PE

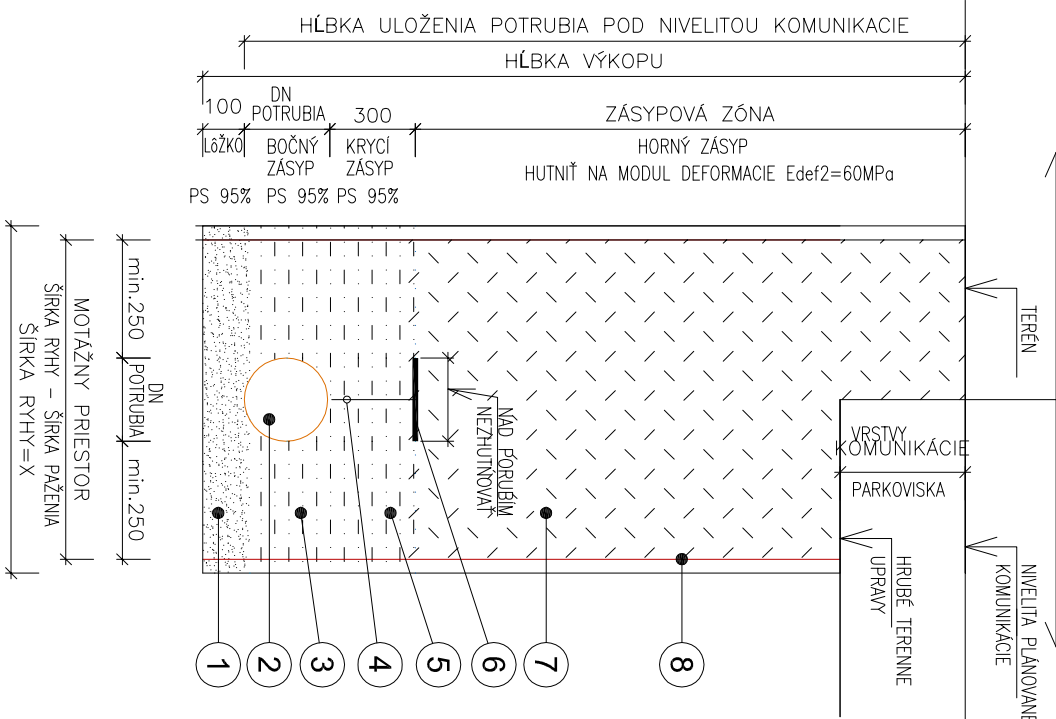

LEGENDA PRE VODOVODNÉ POTRUBIE:

Č.	POPIS	
1	LŮŽKO POD POTRUBIE PIESOK	fr-0-4mm hr-100mm HUTNĚNÝ PS95%
2	VODOVODNÁ RÚRA D. HDPE100 DNO POTRUBIA VŮD POZDOLŽNÝ PROFIL VODOVODU	
3	BOČNÝ ZÁSYP ŠTRKOPESOK	fr-0-22mm HUTNĚNÝ PS95%
4	SIGNALIZAČNÝ VODIČ A1 6mm ²	
5	KRYCÍ ZÁSYP ŠTRKOPESOK	fr-0-22mm HUTNĚNÝ PS95%
6	VÝŠTRÁŽNÁ FÓLIA Z PE	
7	HORNÝ ZÁSYP	TRIEDENOU ZEMINOU S VÝKOPU
8	VODOVOD POTRUBIA, HUTNĚNÝ PO VRSTVÁCH 200-300mm	HUTNĚNÝ Edef=60MPa
8	PŘÍLOŽNÉ PAŽENIE	

VYPRACOVAL: ING.LUDMILA JURIKOVÁ		HIP, AUTOR	
INVESTOR: SELANKA N.O., HELCMANOVCE 96, OKR. GELINICA		ING. HRUŠOVSKÝ DUŠAN	
MESTO STAVBY: HELCMANOVCE, OKR. GELINICA, K.Ú. HELCMANOVCE P.Č. 4926 4925		JAKOBYHO 4, KOŠICE	
KRAJ: KOŠICKÝ		hrusovskiy@centrum.sk	
STAVBA: DENNÝ STACIONÁR - HELCMANOVCE		IČO: 112317718 IČ DPH: SK1020624649	
OBJEKT: SO 04 - PŘÍPOJKY, VODNÉ HOSPODÁRSTVO		DĀTUM: 09.2019	
ČASŤ: SO 04.1-ZÁSOBOVABIE VODOU		FORMÁT: 2 x A4	
POZDOLŽNÝ PROFIL VODOVODNEJ PŘÍPOJKY PITNEJ		STUPEŇ PD: DSP	
		ZÁKAZKOVÉ/ARCH. Č.: 44/19-G	
		MIERKA: 1:250/100	
		VÝKRES Č.: VK.1-02	