


# VZOROVÁ SCHÉMA


# SCHÉMA ZAPOJENIA PONORNÉHO ČERPADLA S TLAKOVOU NÁDOBOU

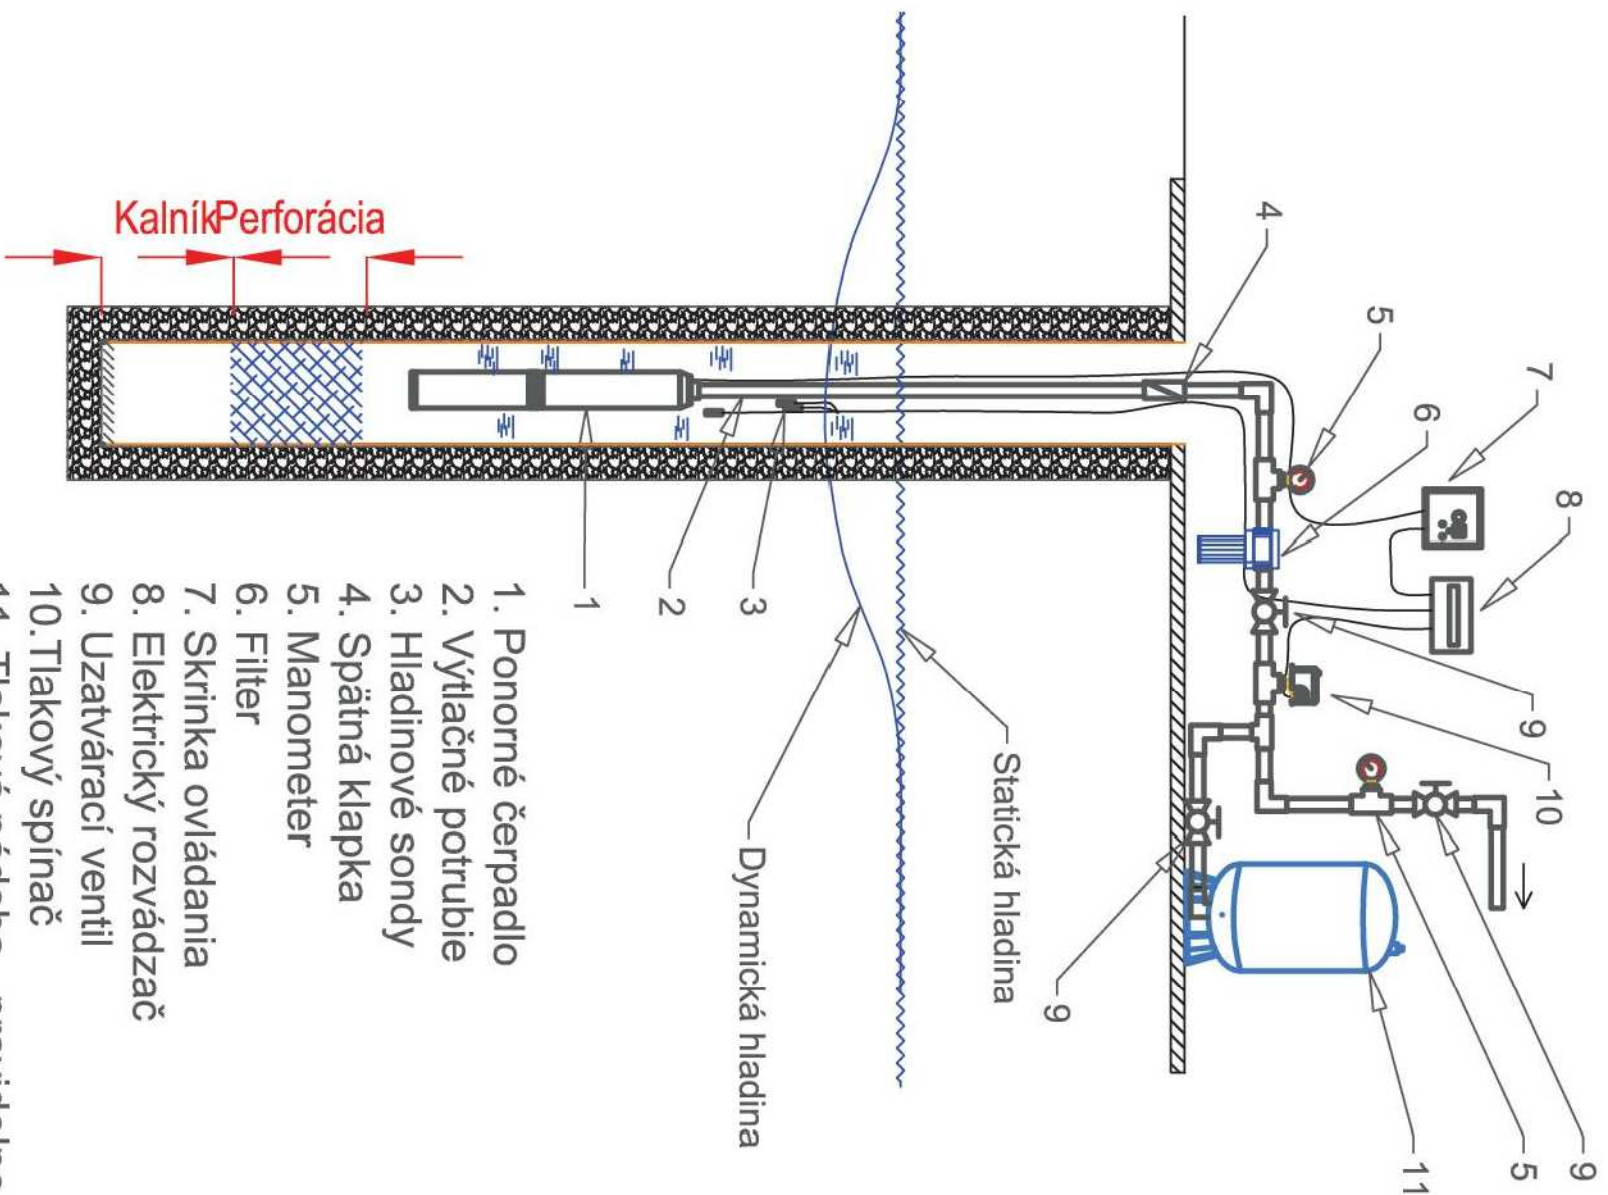

1. Ponorné čerpadlo
2. Výtlačné potrubie
3. Hladinové sondy
4. Spätná klapka
5. Manometer
6. Filter
7. Skrinka ovládania
8. Elektrický rozvádzač
9. Uzatvárací ventil
10. Tlakový spínač
11. Tlaková nádoba - pravidelne treba dofúkať  
vzduch  
(10% pod spodnú hodnotu tlakového spínača)

# ÚPRAVNÁ PITNEJ VODY

SO 04 PRÍPOJKY, VODNÉ HOSPODÁRSTVO:  
SO 04.1 ZÁSOBOVANIE VODOU  
UMIESTNENÁ V SO 01 DENNÝ STACIONÁR – MIESTNOSŤ KOTOLŇA

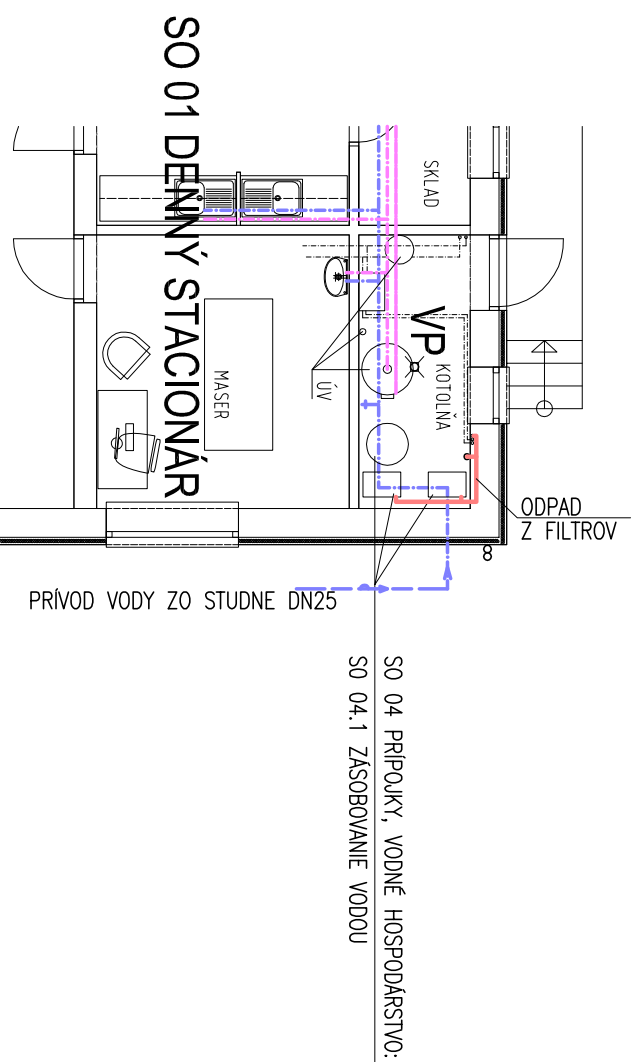

1. FILTRÁČIA-PREDFILTER AL/C25-MAX 6 BAR
2. ZNÁČKOVANIE-ZNÁČKOVACÍ AUTOMATICKÝ ECOSOFT EXKLUZIVE AQUALINE 30D-DUPLEX
- 2.5-6 BAR, Q 5M3/HOD, 230V/50Hz, P = 5-10 W, PRÍPOJKA 1", ODPAD 1/2"
3. UV DEZINFEKČIA-UV LAMPA AS80-CENTRÁLNA (GRAYA-MIKROBIOLOGIA
- MODEL AL V-37W, MAX.8,62 BAR, PRIETOK 1,8-2,2 M3/HOD, 240V/50Hz, 40W
4. PRÍSLUŠENSTVO-ARMATÚRY, MANOMETER

ČERPANIE VODY ZO STUDNE:

1. PONORNÉ ČERPADLO – VKR. VK-04 STUDŇA
2. TLAKOVÁ NADoba 200L NA PITNÚ VODU, MAXIMÁLEM LS 200CER, NEREZ PRÍRUBA, PRÍPOJ.1 1/2" 6/4", ROZMER 55+1250
3. PRÍSLUŠENSTVO-ARMATÚRY

VÝPRAČOVÁ	ING. LENGYELOVÁ	ING. JURIKOVÁ	HP, AUTOR
INVESTOR	SELANKA N.O., HELCMANOVCE 96, OKR. GELINICA	ING. HRUŠOVSKÝ DUŠAN JAKOBÝHO 4, KOŠICE hrusovskyy@centrum.sk	GRÁFIA
MÍSTO STAVBY	HELCMANOVCE, OKR.GELINICA, K.Ú. HELCMANOVCE P.Č. 4926,4925		
KRAJ	KOŠICKÝ	IČO:47237718 IČ DPH:SK1020624649	
STAVBA	DENNÝ STACIONÁR - HELCMANOVCE SO 04 - PRÍPOJKY, VODNÉ HOSPODÁRSTVO	DÁTUM FORMÁT STUPEŇ PD	07.2019 2 x A4 DSP
OBJEKT	SO 04.1 ZÁSOBOVANIE VODOU SCHÉMA ČERPANIA PITNEJ VODY A ÚPRAVŇA VODY	ZÁKAZKOVÉ/ARCH. Č. MIERKA	44.19-6 VÝKRES Č VK-1-05