# SO 04.1 ZÁSOBOVANIE VODOU
# POŽIARNE NÁDRŽE
M=1:100

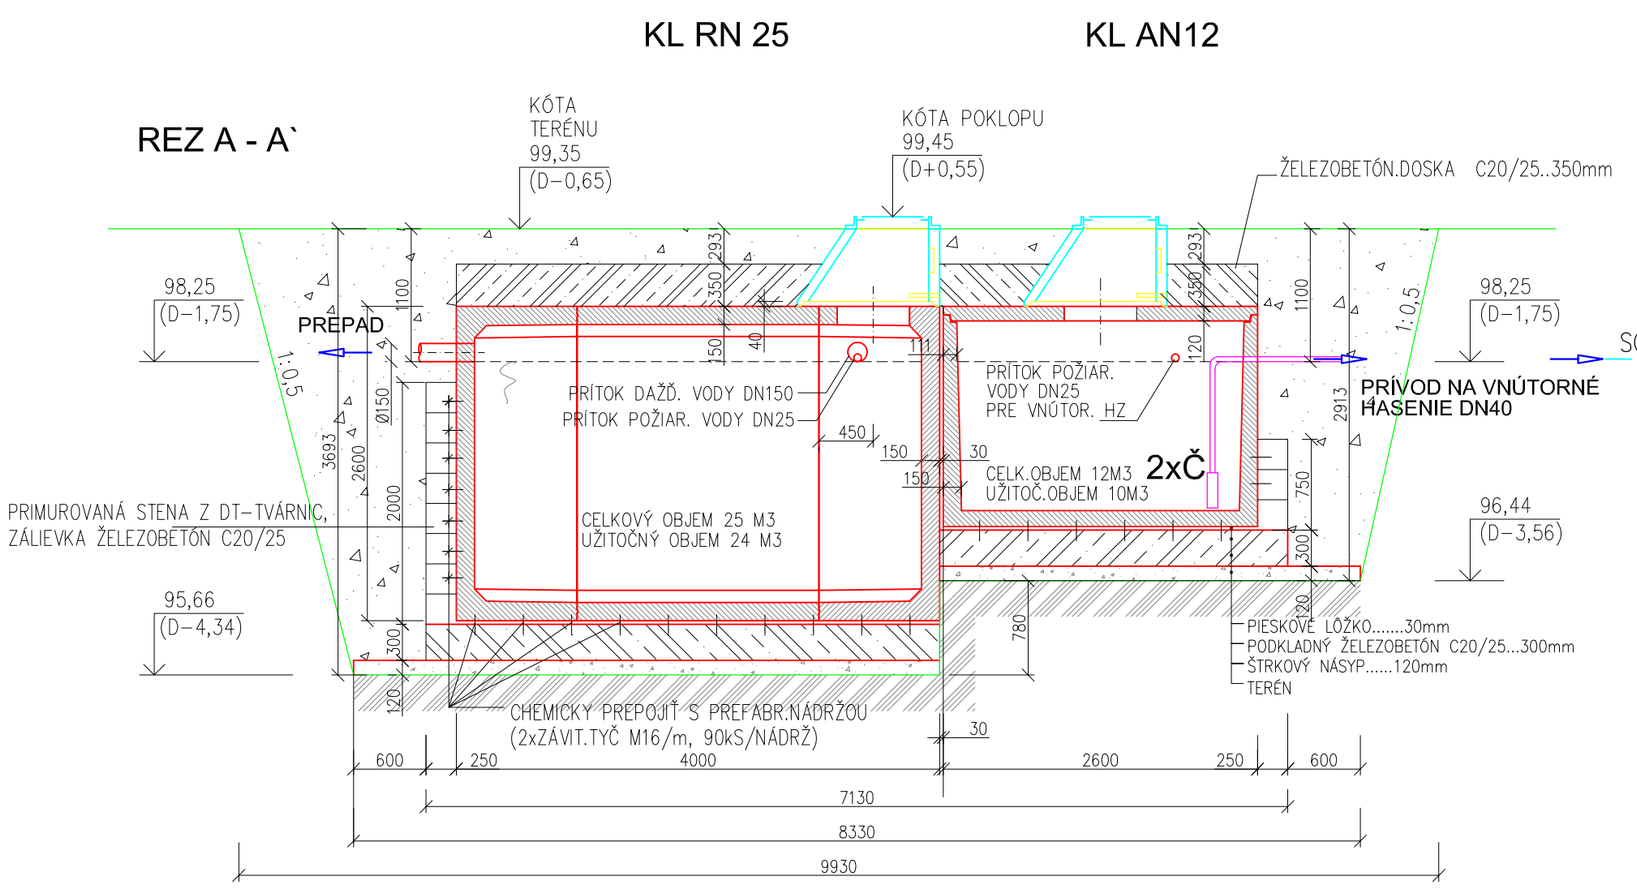

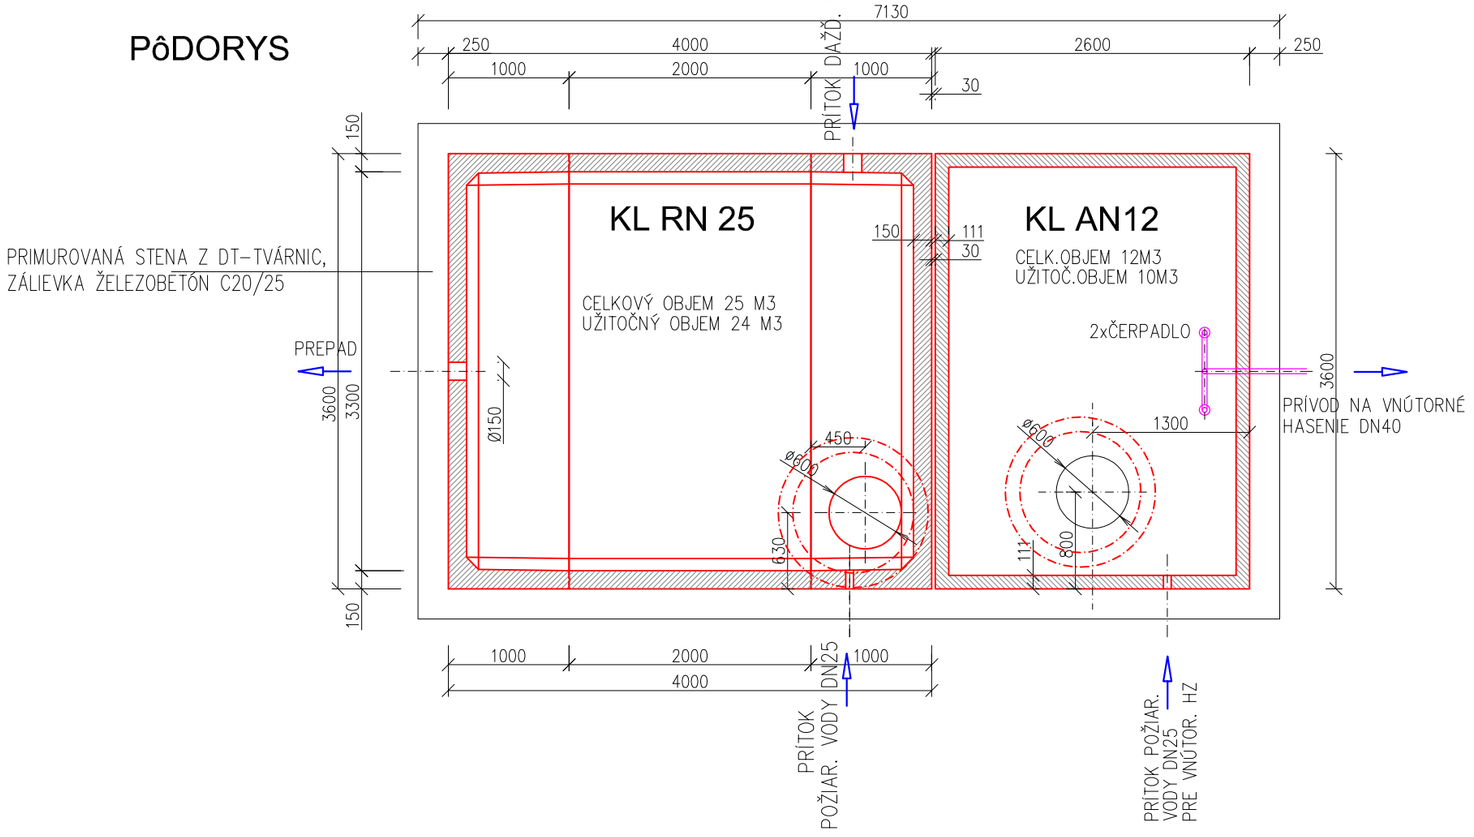

POZNÁMKA: NÁDRŽE SÚ S ÚPRAVAMI PROTI VZTLAKU PODZEMNEJ VODY.

RETENČNÁ NÁDRŽ KL RN 25 Objem 25 m3	KLARTEC, spol. s r. o. Mikovíniho 8 917 01 Trnava
1 BETÓNOVÁ NÁDRŽ 2 BETÓNOVÁ SKRUŽ 3 POKLOP ø600 * NÁTOK A VÝTOK MOŽNO OSADIŤ PODLA POTREBY, DN POTRUBIA PODLA POTREBY	ZAŤAŽENIE POKLOPU 400kN MAX.VÁHA 8,5t HĽBKA OSADENIA H=

AKUMULAČNÁ NÁDRŽ KL AN12	KLARTEC, spol. s r. o. Mikovíniho 8 917 01 Trnava
1 BETÓNOVÁ NÁDRŽ 2 BETÓNOVÝ POKLOP 3 BETÓNOVÁ SKRUŽ 4 POKLOP Ø 600	ZAŤAŽENIE POKLOPU 400kN A=100 B=170 NAJŤAŽŠÍ KUS 9t HĽBKA OSADENIA H=

# SO 04.1 ZÁSOBOVANIE VODOU
# ČERPANIE Z POŽIARNEJ NÁDRŽE 12 M3
# NA VNÚTORNÉ HYDRANTY
M=1:50

PôDORYS

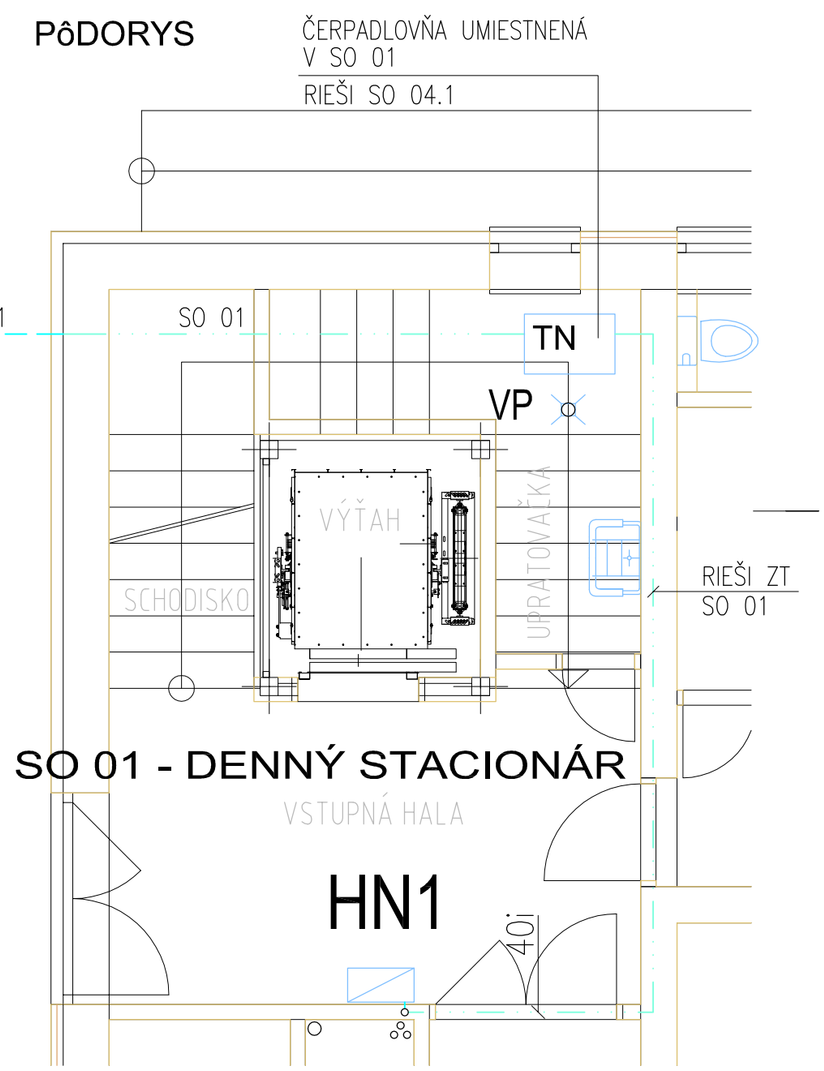

SO 04.1 ZÁSOBOVANIE VODOU
ČERPANIE VODY Z NÁDRŽE 12 M3, PRE VNÚTORNÉ HADICOVÉ ZARIADENIA

1. FILTRÁCIA-MECHANICKÁ
2. PRÍSLUŠENSTVO-ARMATÚRY, MANOMETER
3. ČERPACÍ SET-KOMPLET AQUA ALADINO 96F-12, 230V/50Hz, 1,1kW, 20M KÁBEL QMAX=140 L/MIN, HMAX 79 METROV. BALENIE OBSAHUJE:
   - PONORNÉ ČERPADLO 4" AQUANAUT 96F/12 230V, 1,1kW S 30 M KÁBLOM
   - FREKVENČNÝ MENIČ ARCHIMEDE MM 1.5W, 1,5 kW, 1x230v, MAX. 11A

   PRE ČERPADLO
   - VÝTLAČNÝ RAD ARMATÚR SET6 1" S TLAKOVOU NÁDOBOU PEWB24
4. ZÁLOŽNÉ PONORNÉ ČERPADLO 4" AQUANAUT 96F/12

FREKVENČNÝ MENIČ: MAX VÝKON ČERPADLA 1,5 kW, NAPÁJANIE 230V-50/60Hz, VÝSTUP 230V-0/55Hz
VSTUPNÝ PRÚD 12A, MAX.VÝSTUP PRÚD 11A, MERACÍ ROZSAH 0-10 Bar
UMIESTNENÝ NA STENE, STUPEŇ KRYTIA IP65

VYPRACOVAL	ING. SOŇA LENGYELOVÁ	HIP, AUTOR	GRAFIA ING. HRUŠOVSKÝ DUŠAN JAKOBYHO 4, KOŠICE hrusovsky@centrum.sk IČO:17237718 IČ DPH:SK1020624649
INVESTOR	SELANKA N.O., HELCMANOVCE 96, OKR. GELNICA		
MIESTO STAVBY	HELCMANOVCE, OKR.GELNICA, K.Ú. HELCMANOVCE P.Č. 4926,4925		
KRAJ	KOŠICKÝ		
STAVBA	DENNÝ STACIONÁR - HELCMANOVCE	DÁTUM	08.2019
		FORMÁT	4 x A4
OBJEKT	SO 04 PRÍPOJKY,VODNÉ HOSPODÁRSTVO	STUPEŇ PD	DSP
		ZÁKAZKOVÉ/ARCH. Č.	4419-G
ČASŤ	SO 04.1 ZÁSOBOVANIE VODOU POŽIARNE NÁDRŽE	MIERKA	1:50
		VÝKRES Č.	VK.1-06