

LEGENDA  
NAVRHOVANÝ STAV

- SO 01 DENNÝ STACIONÁR
- SO 02 SPEVNENÉ PLOCHY

KOMUNIKÁCIA, ZÁSOBOVANIE  
ASFALTOBETÓN, CELKOM 562 m2
- PARKOVIŠKO

BET. DLAŽBA Z VEGETAČNÝCH TVÁRNIC, CELKOM 202m2
- CHODNÍK PRE PEŠÍCH, TERASA, SP. PLOCHA POD ALTÁNKOM


BET. DLAŽBA, CELKOM 163 m2
- VONKAJŠIE SCHODISKO, RAMPA SKLON 1:8

BETÓN S METLIČKOVOU ÚPRAVOU, CELKOM 37 m2
- SO 03 OPLATENIE
- PRÍVOD PITNEJ VODY
- PRÍVOD VODY NA VNÚTORNÉ HASENIE
- PRÍVOD VODY NA VONKAJŠIE HASENIE
- SPLAŠKOVÁ KANALIZÁCIA
- DAŽĎOVÁ KANALIZÁCIA
- PRÍPOJKA NN
- SO 05 SADOVÉ ÚPRAVY
- HRANICA PARCELY

OBJEKTOVÁ SKLADBA


- SO 01 DENNÝ STACIONÁR  
SO 02 SPEVNENÉ PLOCHY  
SO 03 OPLATENIE  
SO 04 PRÍPOJKY, VODNÉ HOSPODÁRSTVO  
SO 05 SADOVÉ ÚPRAVY

SO 04 PRÍPOJKY, VODNÉ HOSPODÁRSTVO  
04.1-Zásobovanie vodou  
04.2-Vonkajšia kanalizácia

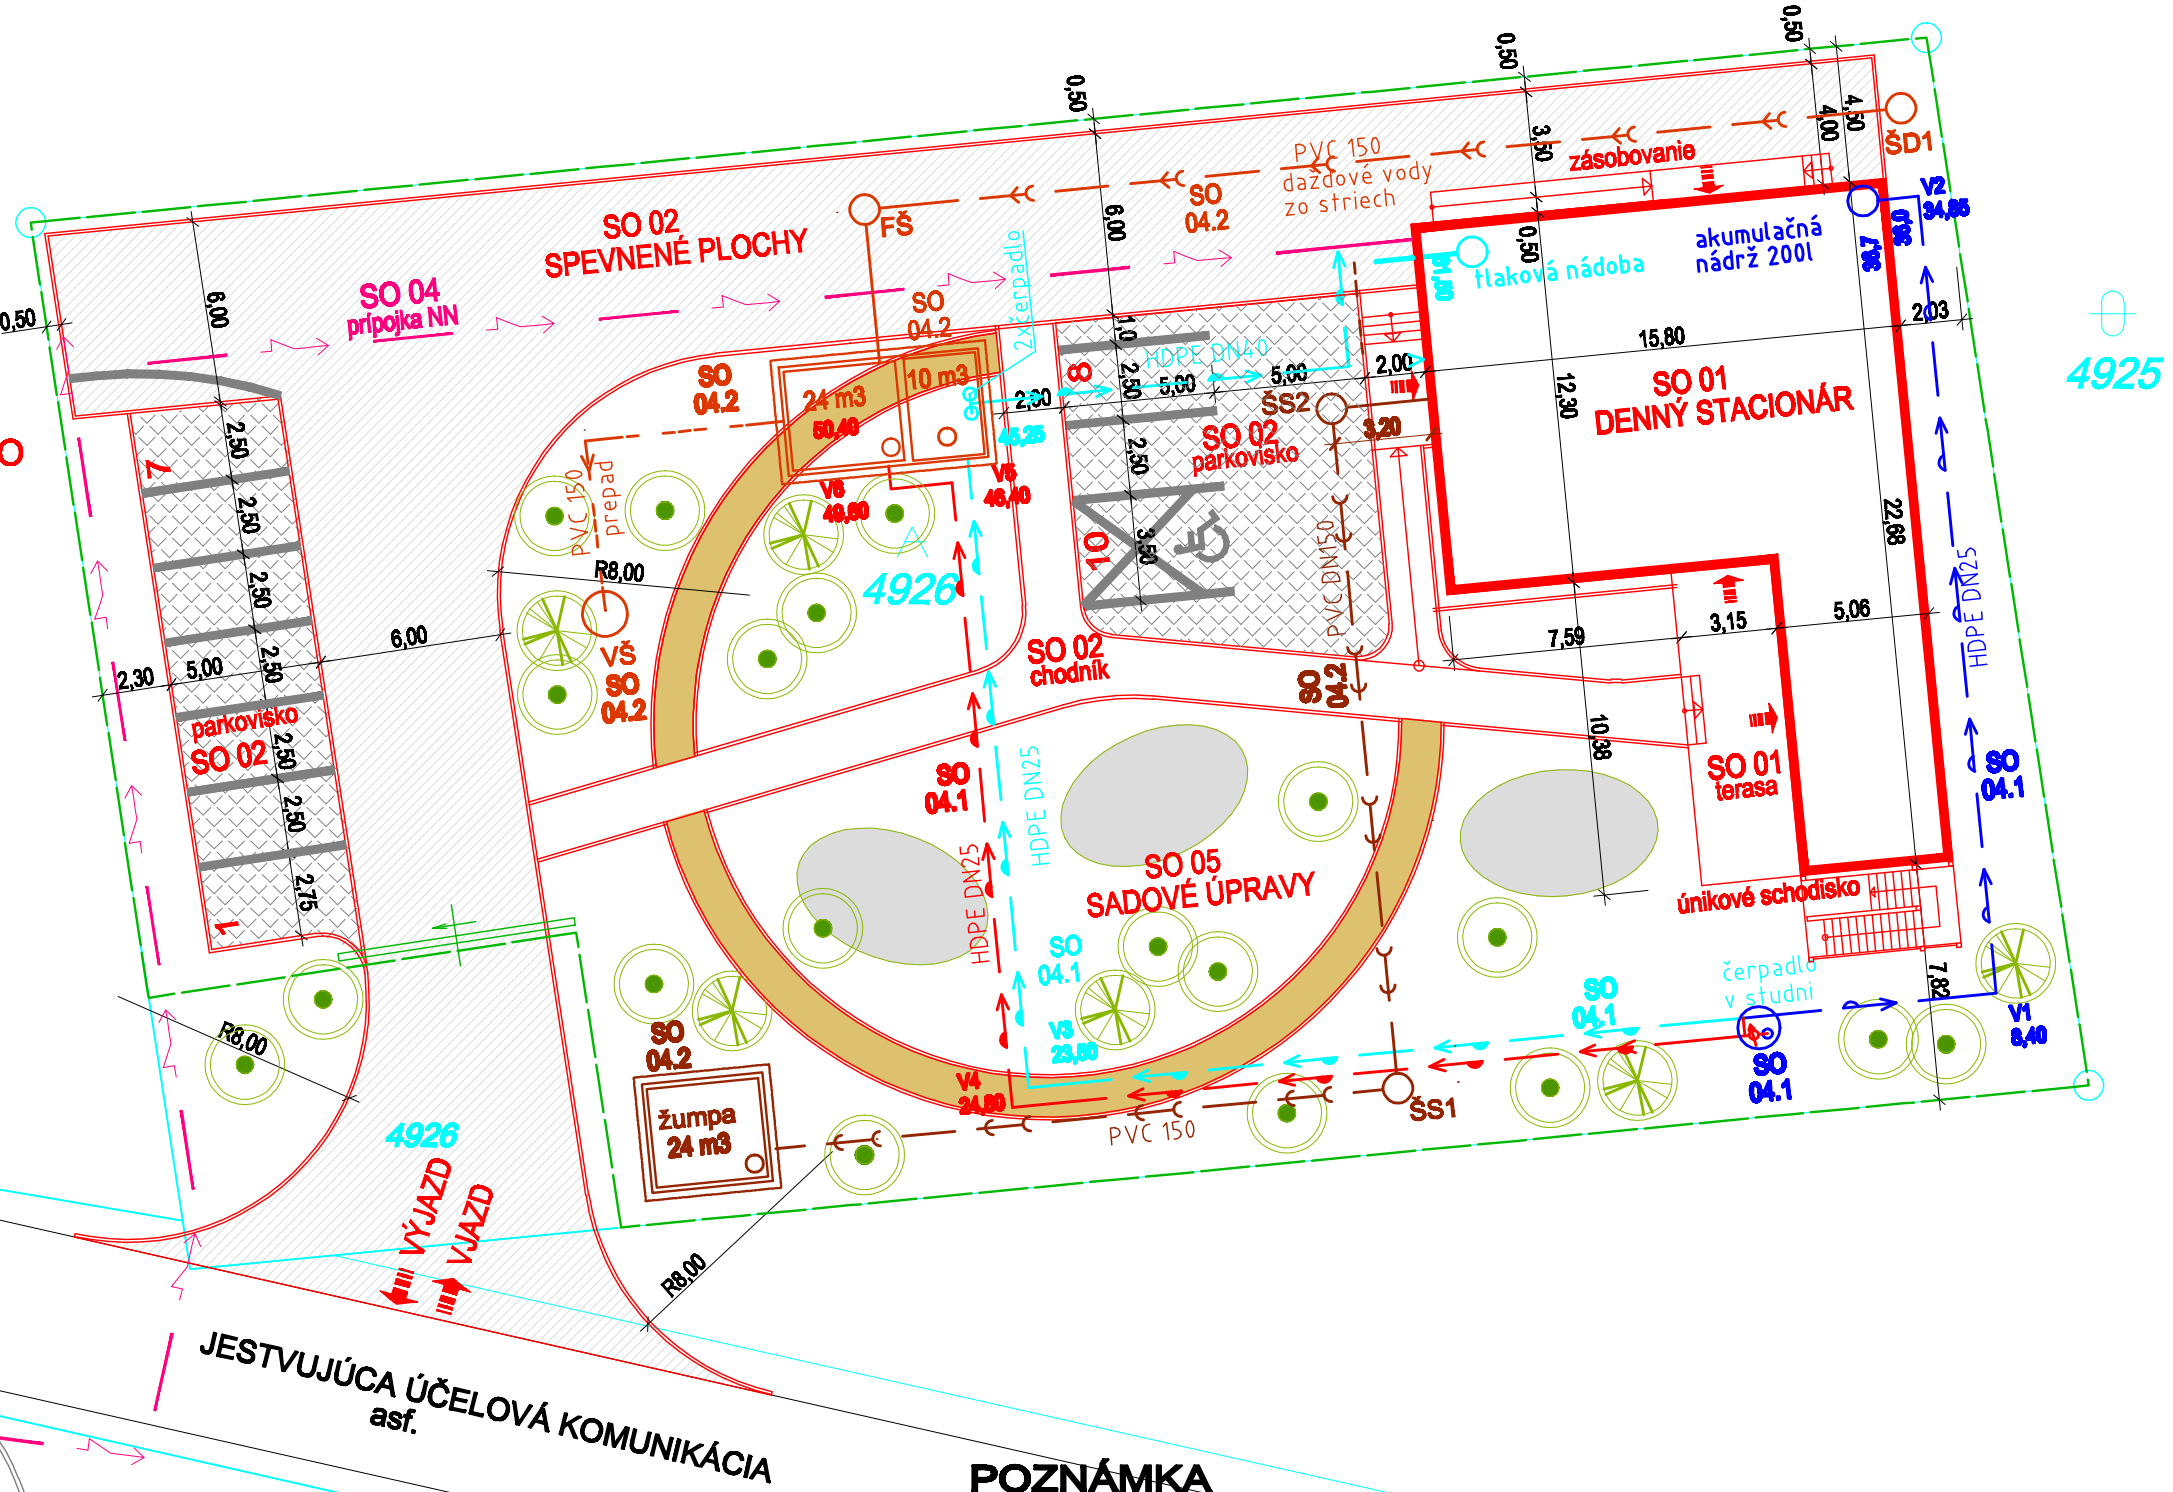

POZNÁMKA

Pred začatím realizácie stavebných prác je potrebné smerové a výškové vytýčenie is správcami.  
Zabezpečí investor.

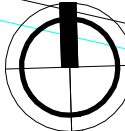

Kótované v metroch  
Podklad pre vypracovanie situácie - kópia katastrálnej mapy

VYPRACOVAL	ING. SOŇA LENGYELOVÁ	HIP, AUTOR	GRAFIA
INVESTOR	SELANKA N.O., HELCMANOVCE 96, OKR. GELNICA		ING. HRUŠOVSKÝ DUŠAN
MIESTO STAVBY	HELCMANOVCE, OKR.GELNICA, K.Ú. HELCMANOVCE P.Č. 4926,4925		JAKOBYHO 4, KOŠICE
KRAJ	KOŠICKÝ		hrusovsky@centrum.sk
STAVBA	DENNÝ STACIONÁR - HELCMANOVCE	DÁTUM	09.2019
OBJEKT	SO 04 PRÍPOJKY, VODNÉ HOSPODÁRSTVO	FORMÁT	3 x A4
	04.2-Vonkajšia kanalizácia	STUPEŇ PD	DSP
		ZÁKAZKOVÉ/ARCH. Č.	4419-G
ČASŤ	SITUÁCIA	MIERKA	1:250
		VÝKRES Č.	VK.2-01