KATASTRY	Helcmanovce			
DRUH POVRCHU	zeleň	cesta		
VZDÁLENOSTI ŠACHET	8.00	4.00	9.50	35.30
OZNAČENÍ ŠACHET	VŠ	RN24m3	FŠ	ŠD1

SMĚROVÉ POMĚRY

MĚŘÍTKA 1:250/100

LEGENDA TYPŮ ČAR
PŮVODNÍ TERÉN
UPRAVENÝ TERÉN

Kanalizácia dažďová

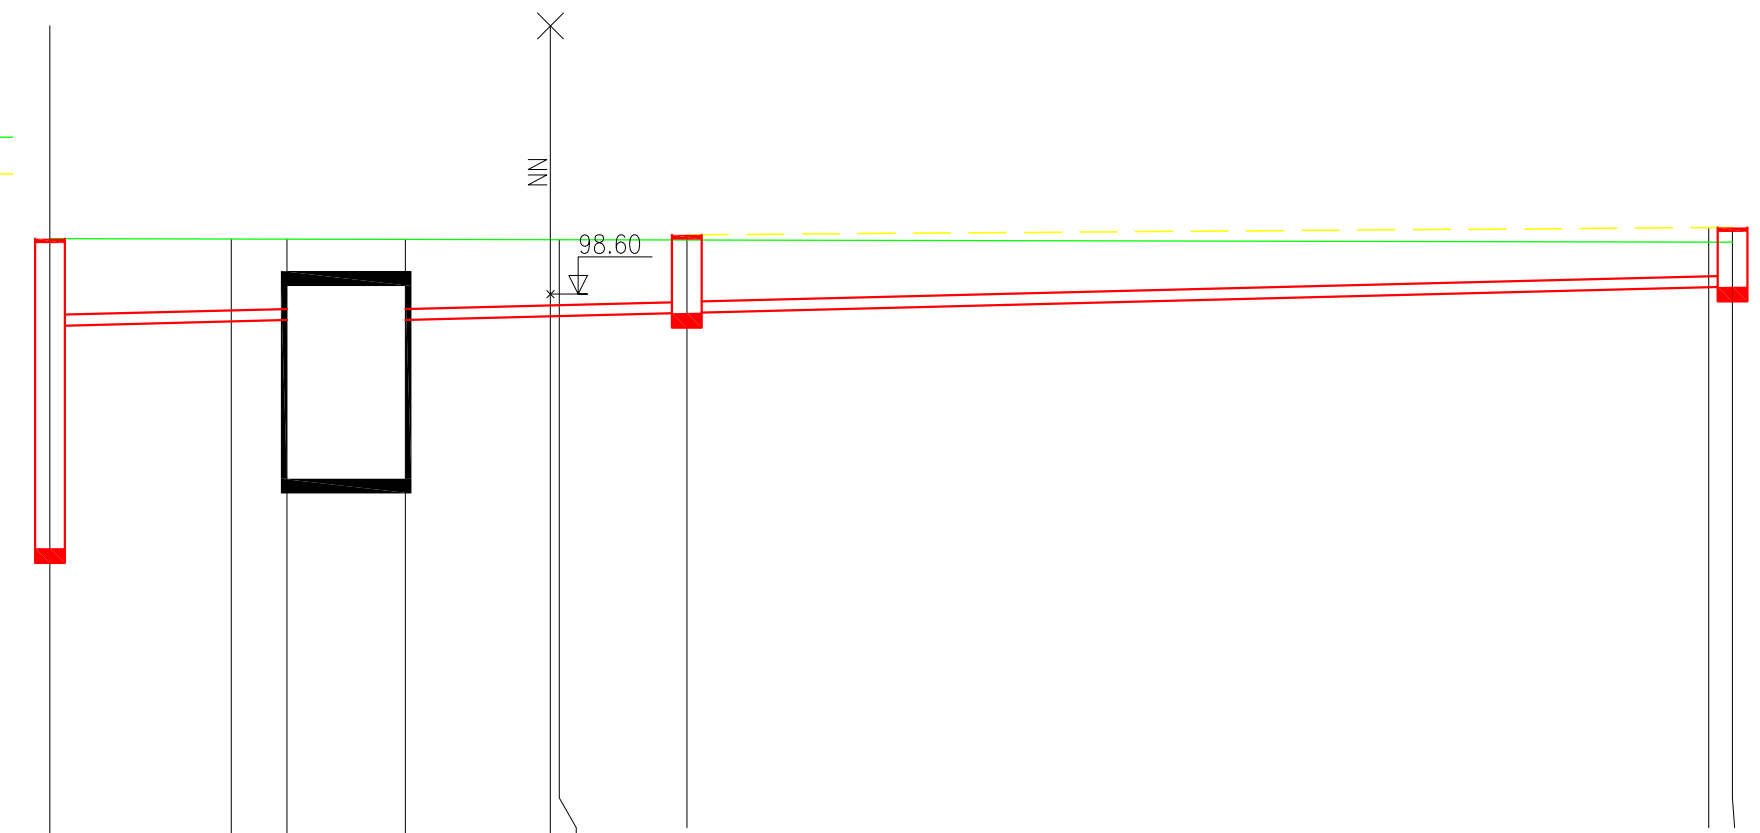

KÓTA UPRAVENÉHO TERÉNU																99.50	99.50
HLOUBKA VÝKOPU	1.28		1.21		1.19		1.19		1.13		1.09	99.40				0.71	0.70
KÓTA VÝKOPU	98.07		98.13		98.15		98.15		98.20		98.25					98.59	98.60
HLOUBKA DNA POTRUBÍ	1.18		1.11		1.09		1.09		1.03		0.99					0.61	0.60
KÓTA DNA POTRUBÍ	98.17		98.23		98.25		98.25		98.30	98.30	98.35					98.69	98.70
KÓTA PŮVODNÍHO TERÉNU	99.35		99.34		99.34		99.34		99.33		99.33					99.30	99.30
SROVNÁVACÍ ROVINA	84																
STANIČENÍ [km/m]		6.12		8.00			12.00		16.90	17.20	21.50					56.00	56.80

0.0

PROFIL[mm]–MATERIÁL–DÉLKA[m]	DN150–KG PVC–8.00	DN150– KG PVC–44.80
SKLON[promile]–DÉLKA[m]	10.0–8.00	10.0–44.80
ULOŽENÍ	štrkopieskové lôžko	
KAPACITNÍ PRŮTOK[l/s]–RYCHLOST[m/s]	21.9–1.24	21.9–1.24

CHARAKTERICKÝ REZ

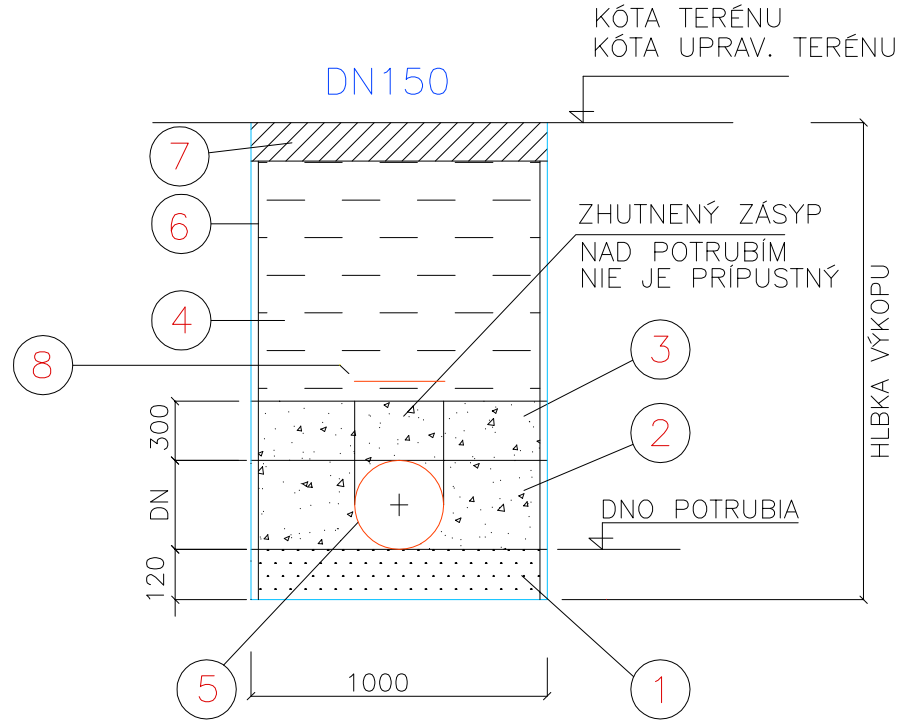

LEGENDA

POL.	NÁZOV
1	DOLNÉ LOŽKO Z PIESKU A ŠTRKOPIESKU
2	BOČNÝ ZÁSYP Z TRIEDENÉHO ŠTRKOPIESKU
3	ZAČIATOČNÝ ZÁSYP Z TRIEDENÉHO ŠTRKOPIESKU
4	HLAVNÝ ZÁSYP ŠTRKODRVOU POD CESTAMI, POD ZELEŇOU VÝKOPOVOU ZEMINOU
5	KANALIZAČNÉ POTRUBIE
6	PRÍLOŽNÉ PAŽENIE
7	EXISTUJÚCA SPEVNENÁ PLOCHA – BÚRANIE A SPATNÚ ÚPRAVU RIEŠI SO 04
8	VÝSTRAŽNÁ FÓLIA

VYPRACOVAL	ING.ĽUDMILA JURIKOVÁ	HIP. AUTOR	GRAFIA ING. HRUŠOVSKÝ DUŠAN JAKOBYHO 4, KOŠICE hrusovsky@centrum.sk IČO:17237718 IČ DPH:SK1020624649
INVESTOR	SELANKA N.O., HELCMANOVCE 96, OKR. GELNICA		
MIESTO STAVBY	HELCMANOVCE, OKR.GELNICA, K.Ú. HELCMANOVCE P.Č. 4926,4925		
KRAJ	KOŠICKÝ		
STAVBA	DENNÝ STACIONÁR - HELCMANOVCE	DÁTUM	09.2019
OBJEKT	SO 04 - PRÍPOJKY,VODNÉ HOSPODÁRSTVO	FORMÁT	3 x A4
		STUPEŇ PD	DSP
		ZÁKAZKOVÉ/ARCH. Č.	4419-G
ČASŤ	SO 04.2 VONKAJŠIA KANALIZÁCIA POZDĽŽNY PROFIL DAŽĎOVEJ KANALIZÁCIE	MIERKA 1:250/100	VÝKRES Č. VK-03