
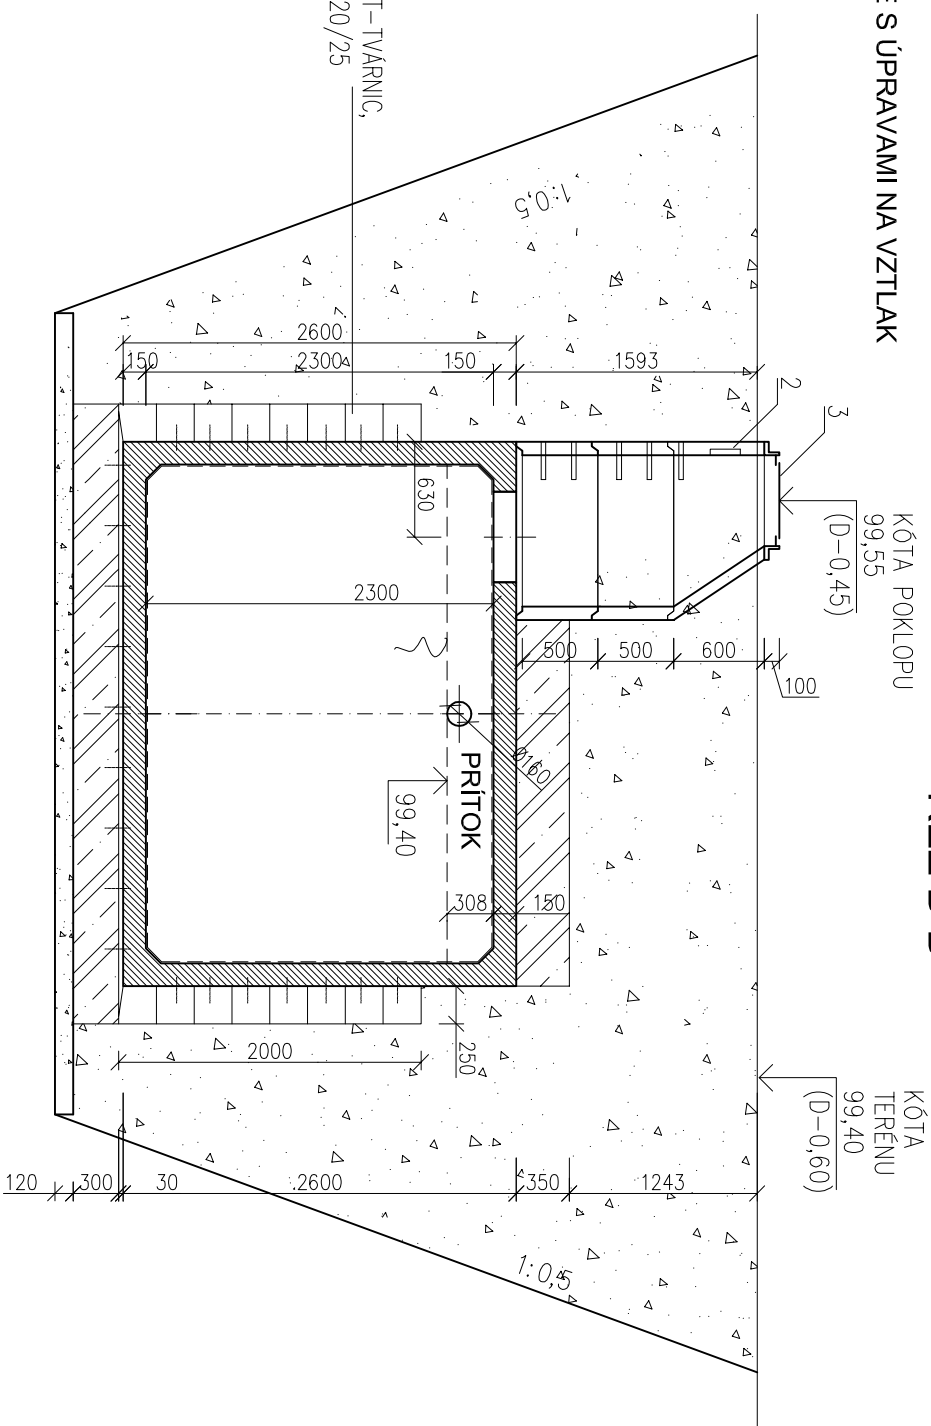


REZ A - A'


KL RN 25

POZNÁMKA: NÁDRŽ KL RN 25 JE S ÚPRAVAMI NA VZTLAK

REZ B-B'

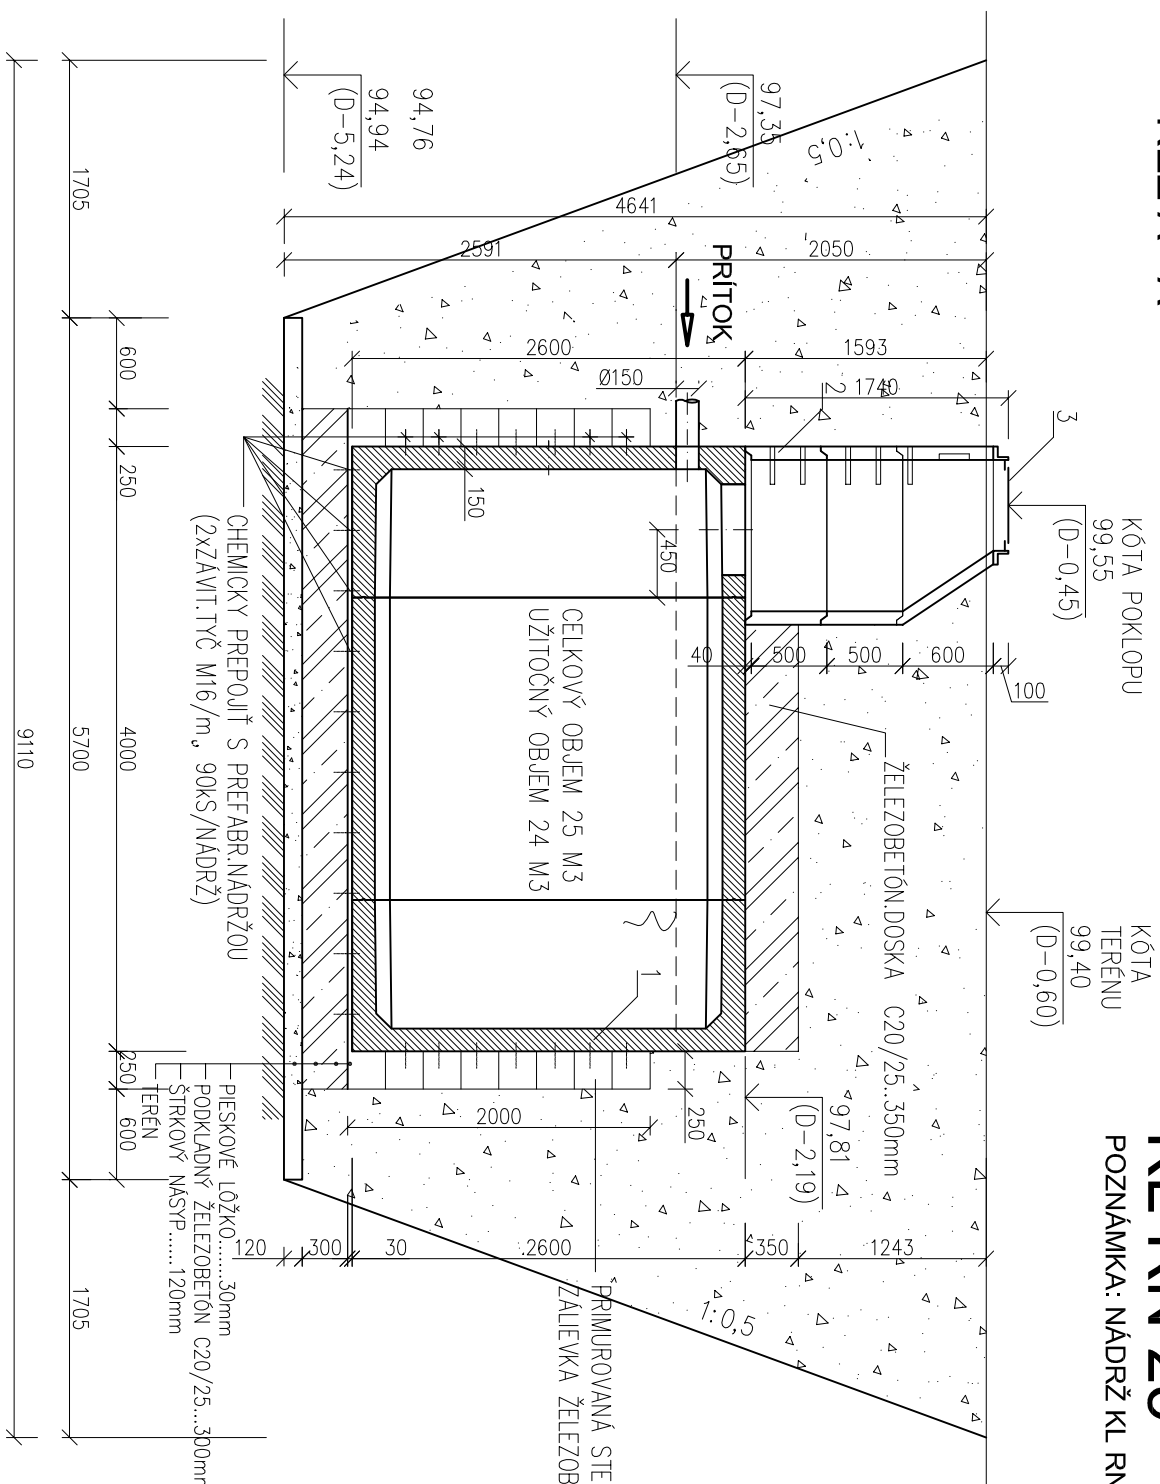


PÔDORYS

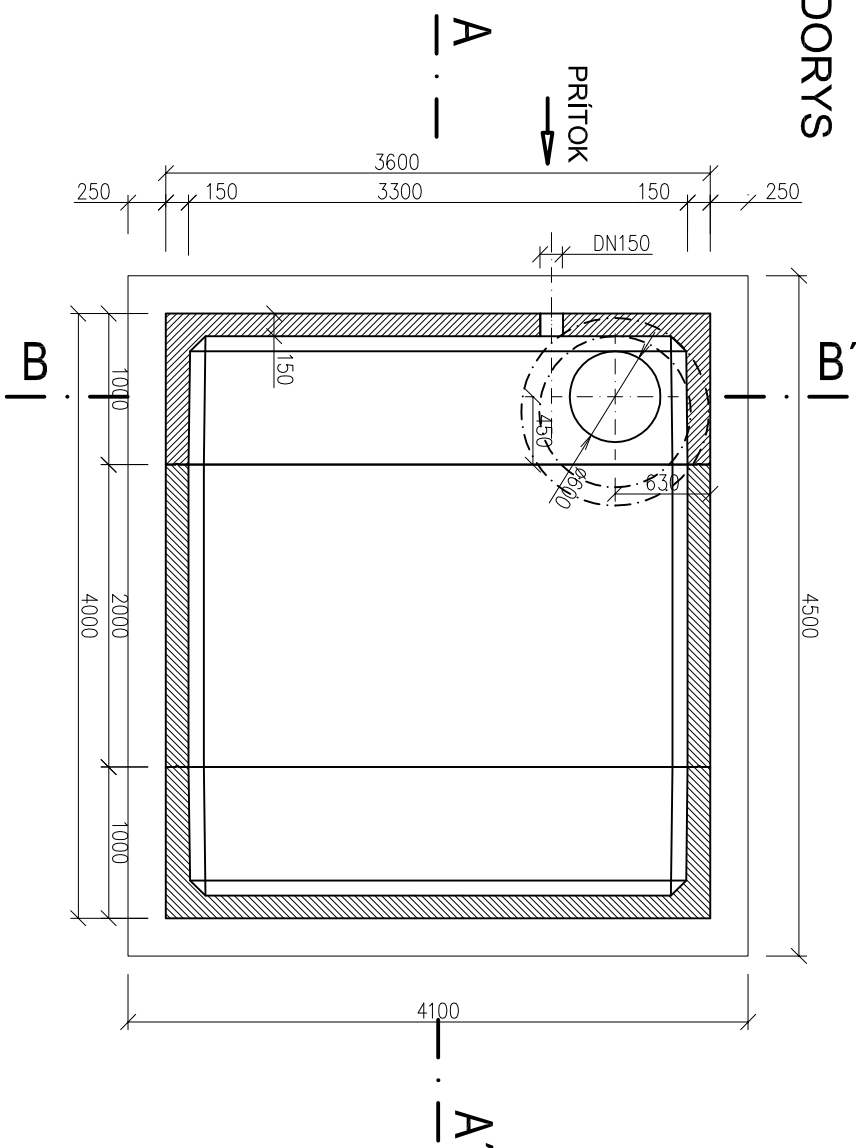

RETENČNÁ NÁDRŽ KL RN 25 Objem 25 m ³	KLARTEC, spol. s r. o. Mikovínho 8 917 01 Trnava
---	---

1 BETÓNOVÁ NÁDRŽ	ZAŤAŽENIE POKLOPU
2 BETÓNOVÁ SKRUŽ	400kN
3 POKLOP Ø600	
* NÁTOK A VÝTOK MOŽNO OSADIŤ PODLA POTREBY, DN POTRUBIA PODLA POTREBY	MAX.VÁHA 8,5t HLBKÁ OSADENIA H=

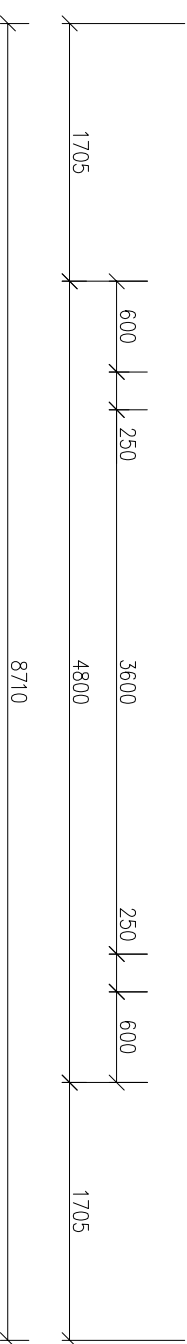

VYPRACOVANÉ	ING. SOŇA LENGYELOVÁ	HIP. AUTOR
INVESTOR	SELANKA N.O., HELCMANOVCE 96, OKR. GELNICA	GRAPHIA ING. HRUŠOVSKÝ DUŠAN JAKOBYHO 4, KOŠICE hrušovsky@centrum.sk IČO:17237718 IČ DPH:SK1020624649
MESTO STAVBY	HELCMANOVCE, OKR. GELNICA, K.Ú. HELCMANOVCE P.Č. 4926,4925	
KRAJ	KOŠICKÝ	
STAVBA	DENNÝ STACIONÁR - HELCMANOVCE	DÁTUM 08.2019
OBJEKT	SO 04 PRÍPOJKY, VODNÉ HOSPODARSTVO	FORMÁT 3 x A4
		STUPEŇ PD
		ZÁKAZOVÉ/ARCH. Č. DSP
ČASŤ	SO 04.2 VONKAJŠIA KANALIZÁCIA ŽUMPA	MIERKA 1:50
		VÝKRES Č. VK-2-04