


VZOROVÁ VSAKOVACIA ŠACHTA, BETÓNOVÁ Ø 1000


REZ

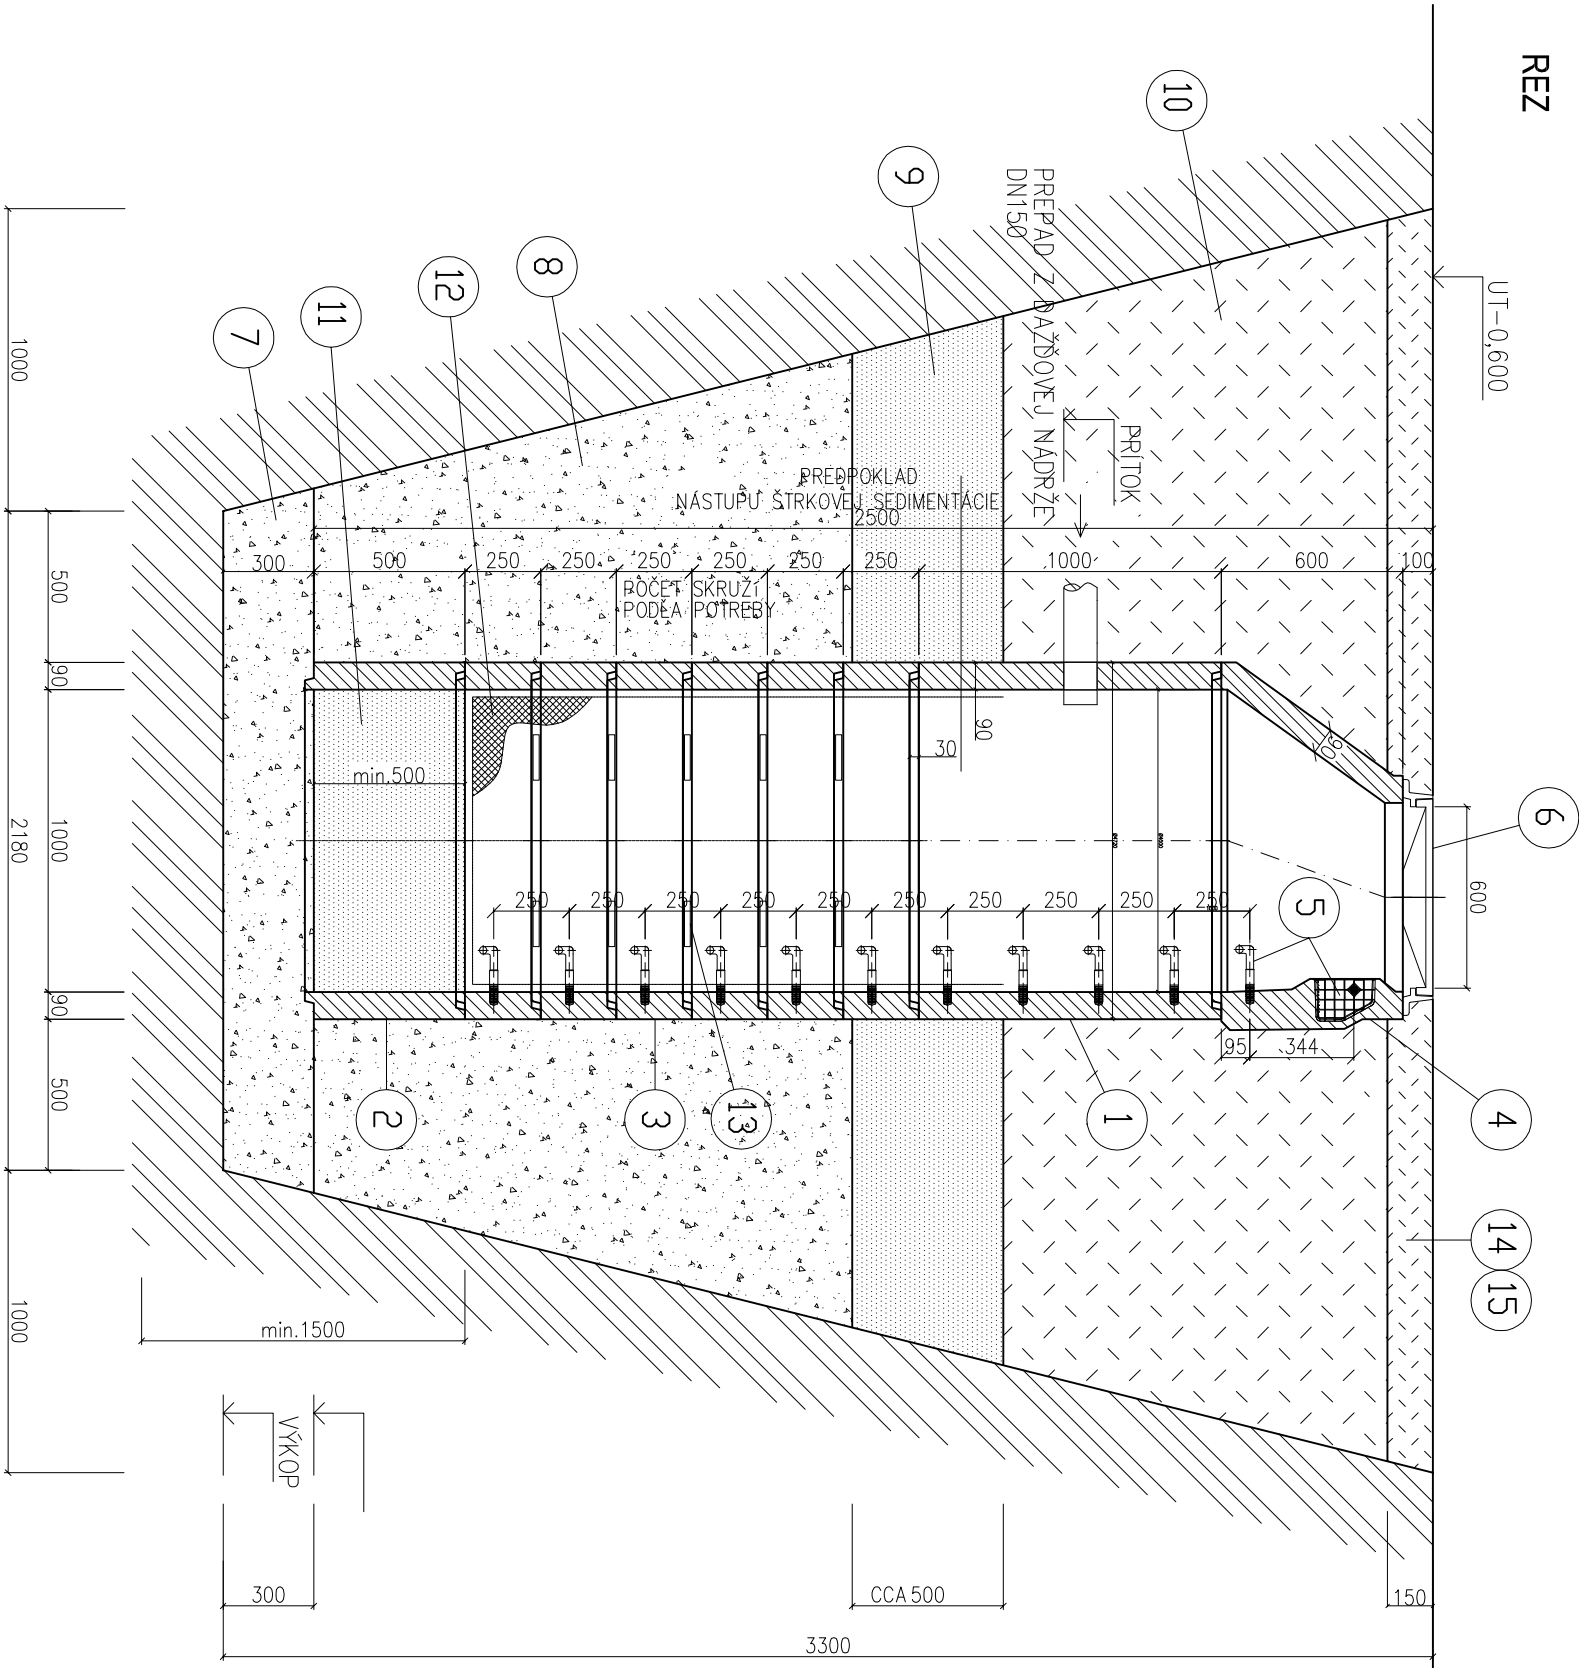

LEGENDA

OZN.	NÁZOV	MNOŽSTVO
1	BETÓNOVÁ SKRUŽ ROVNÁ TBS 1000/1000-S	1 ks
2	BETÓNOVÁ SKRUŽ ROVNÁ TBS 1000/500	1 ks
3	BETÓNOVÁ SKRUŽ ROVNÁ TBS 1000/250-S (PODĽA POTREBY)	3 ks
4	BETÓNOVÁ SKRUŽ PRECHODOVÁ NAPR. TBS-1000/625-SK	1 ks
5	KANALIZAČNÉ STUPAČKY POPLASTOVANÉ REBRÍKOVÉ A KAPSOVÉ	8+1 ks
6	LIATINOVÝ POKLOP Ø600mm S VETRACÍMI OTVORMI	1 ks
7	ZHUTNENÉ LÔŽKO ZO ŠTRKOPIESKU, MAX. FRAKCIA 8/16mm	1,53 m3
8	ZHUTNENÝ ZÁSYP ŠTRKOPIESKOM, MAX. FRAKCIA 8/16mm	11 m3
9	ZHUTNENÝ ZÁSYP PIESKOM	5 m3
10	ZHUTNENÝ ZÁSYP VÝKOPOVOU ZEMINOU	16,5 m3
11	FILTRAČNÁ VRSTVA – PIESOK S OBSAHO M VÁPENCA, FRAK. 0,25–4 mm	0,24 m3
12	FILTRAČNÝ VAK – GEOTEXTÍLIA	10 m2
13	ŠACHTOVÉ OTVORY 20x150mm	
14	ZAHUMUSOVANIE	2,53 m3
15	OSIATIE TRÁVOU	17,47 m2

PÔDORYS

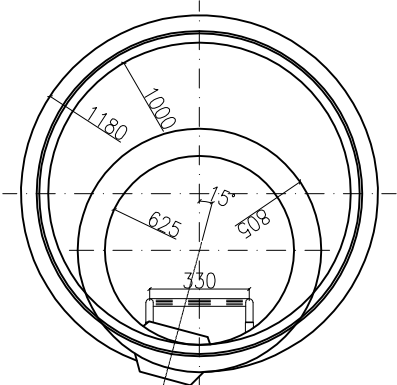

VYPRACOVAL		HIP, AUTOR	
ING. SOŇA LENGYELOVÁ		ING. HRUŠOVSKÝ DUŠAN	
INVESTOR		JAKOBYHO 4, KOŠICE	
SELANKA N.O., HELCMANOVCE 96, OKR. GELNICA		hrusovsky@centrum.sk	
MIESTO STAVBYHELCMANOVCE, OKR.GELNICA, K.Ú. HELCMANOVCE P.Č. 4926,4925		IČO:17237718 IČ DPH:SK1020624649	
KRAJ		DAŤUM	
KOŠICKÝ		08.2019	
STAVBA		FORMÁT	
DENNÝ STACIONÁR - HELCMANOVCE		2 x A4	
OBJEKT		STUPEŇ PD	
SO 04 PRÍPOJKY, VODNÉ		DSP	
HOSPODARSTVO		ZÁKAZKOVÉ/ARCH. Č.	
SO 04.2 VONKÁJŠIA KANALIZÁCIA		44-19-G	
VSAKOVACIA ŠACHTA		MIERKA	
		1:25	
		VÝKRES Č	
		VK.2-05	