




PŌDORYS NOSNEJ KONŠTRUKCIE STRECHY,M1:100

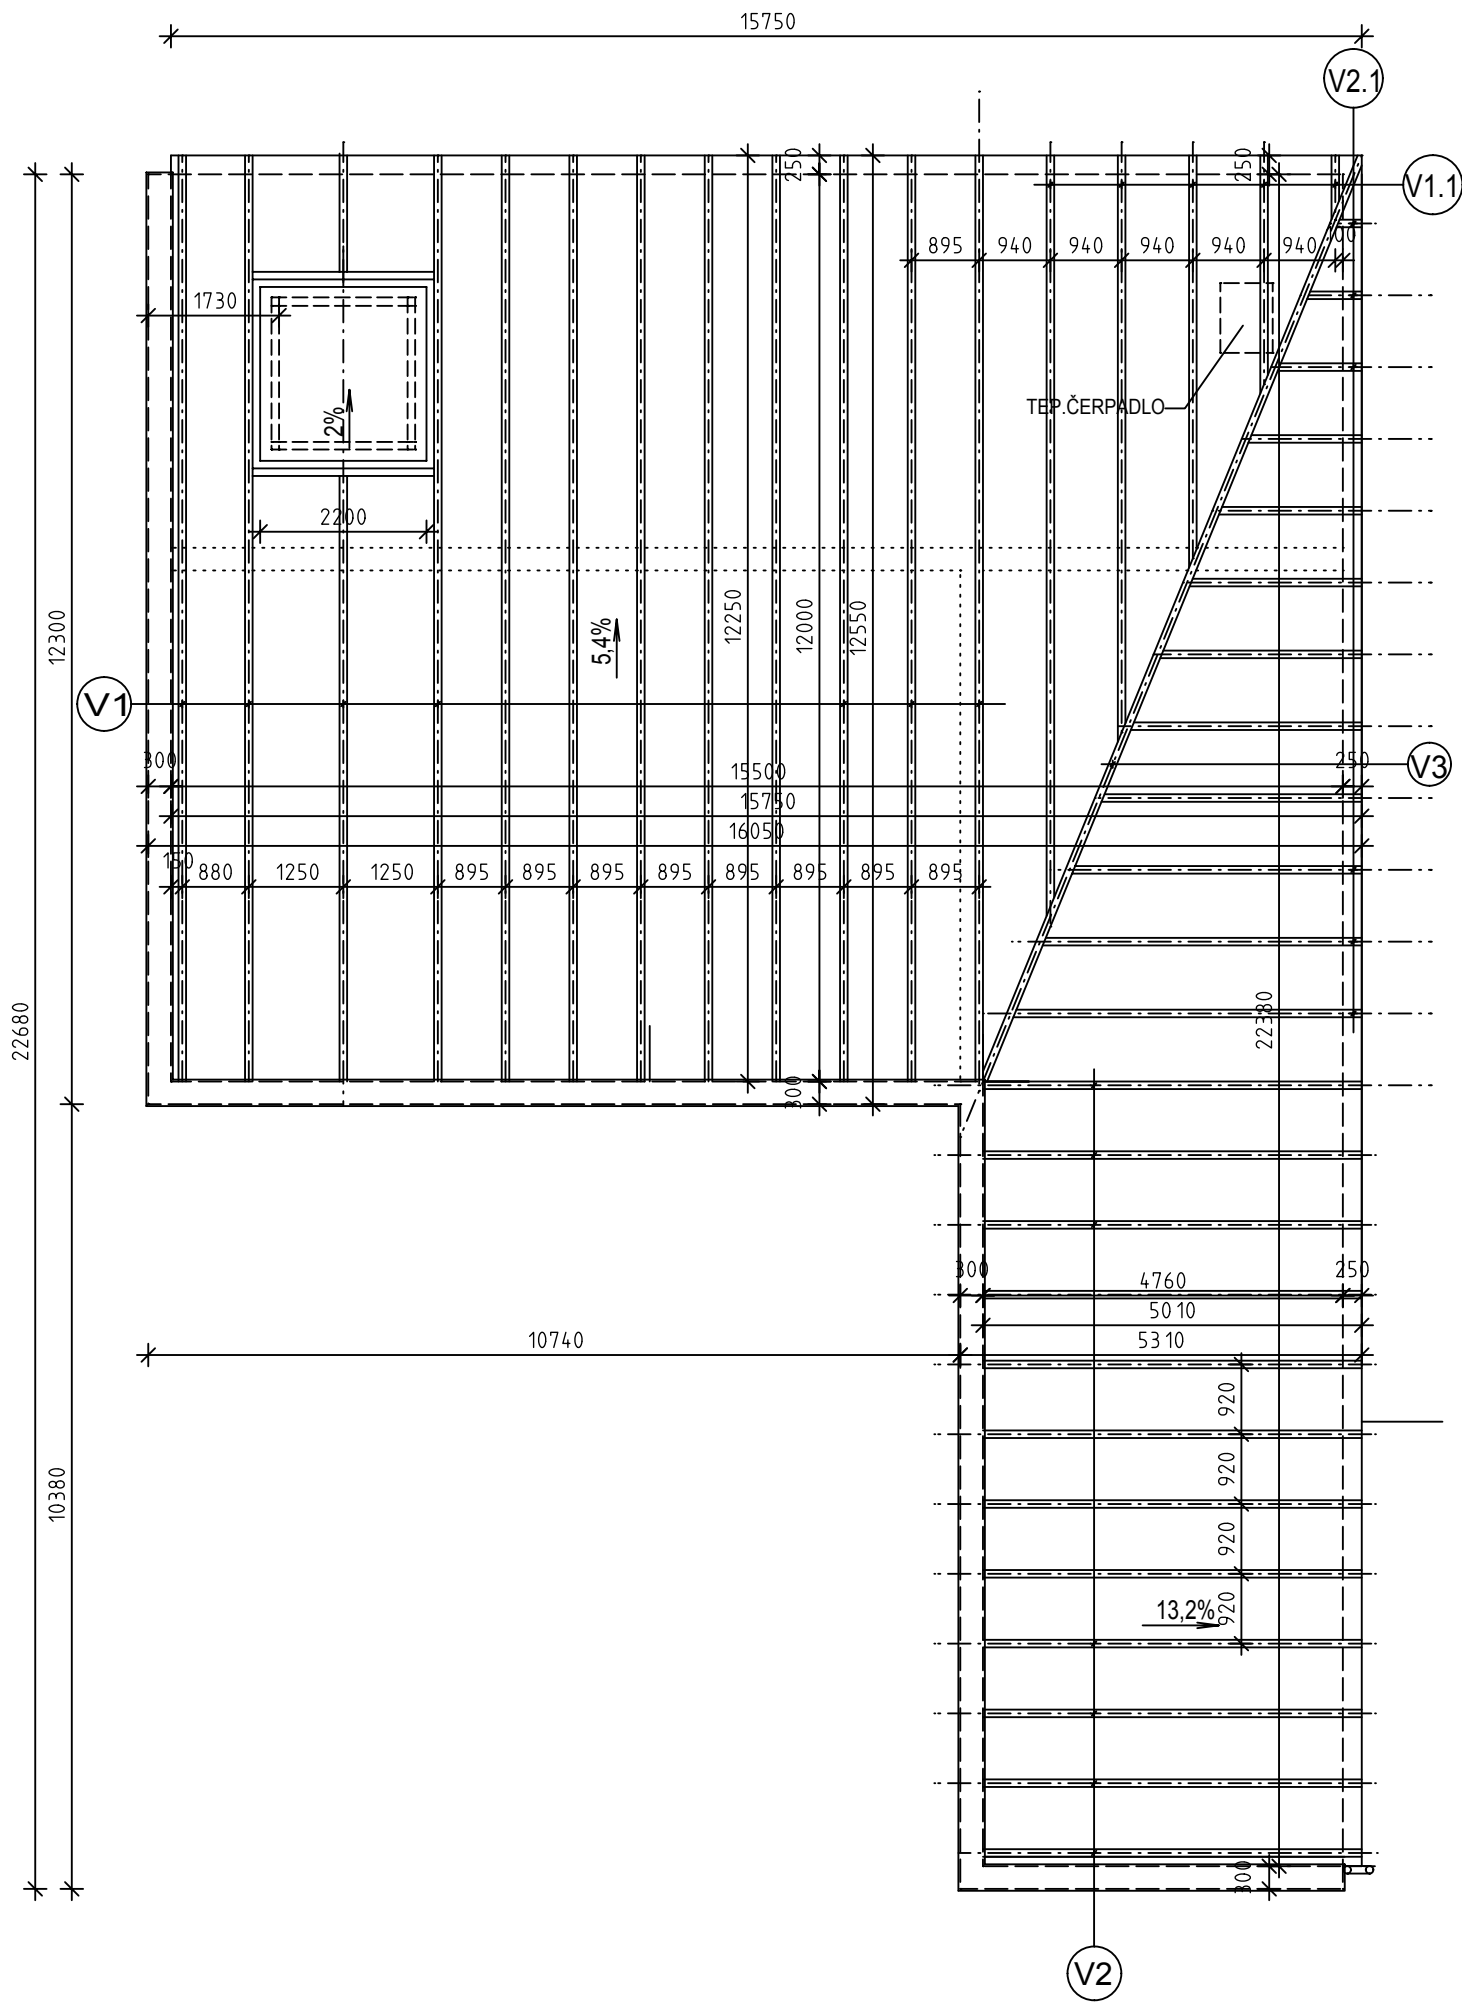

VäZNIK V1.KS-12

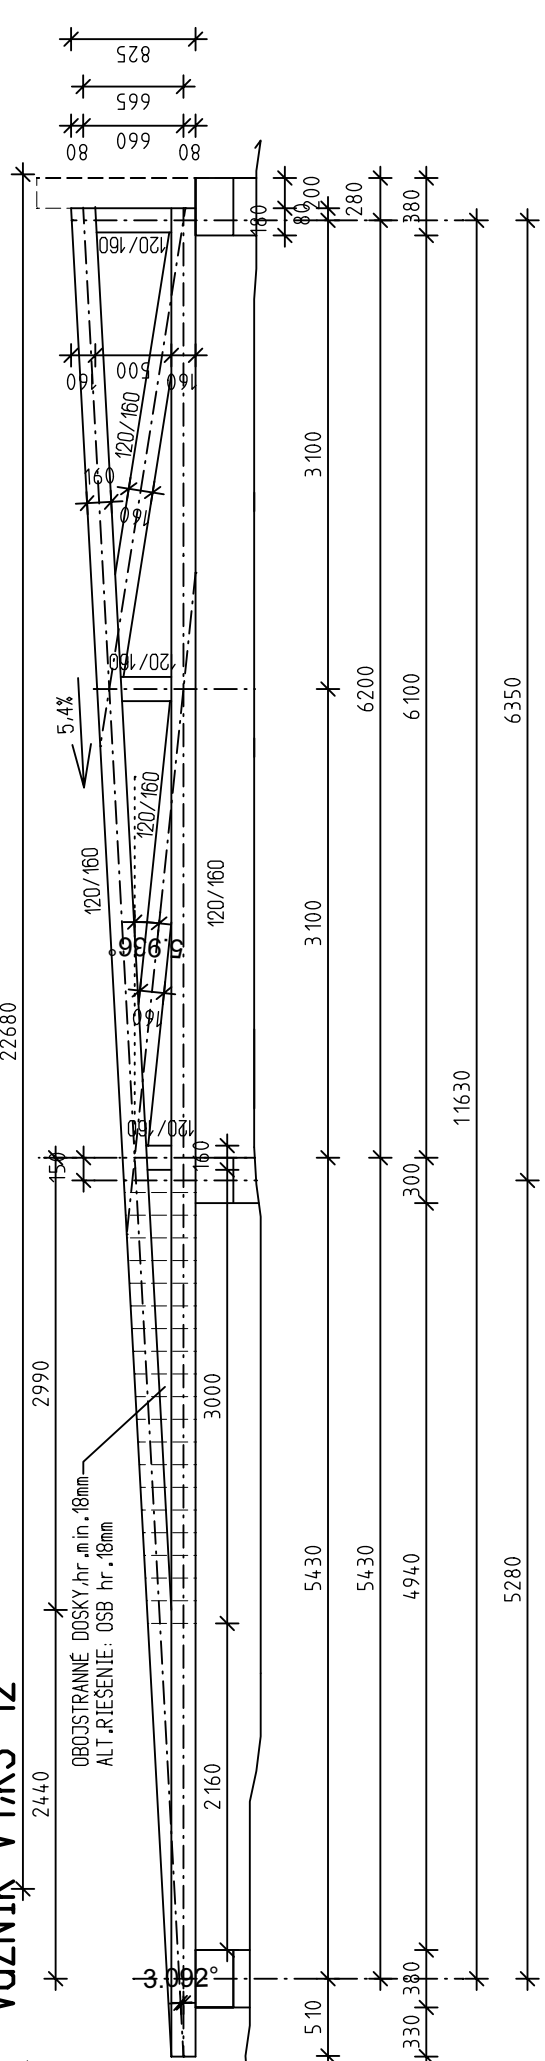

VäZNIK V2.KS-12

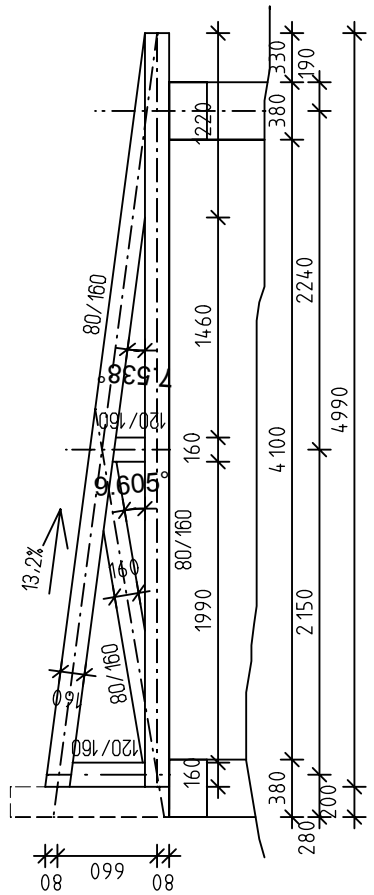

VäZNIK V3.KS-1(NÄROŽNÝ)

