

LEGENDA
NAVRHOVANÝ STAV

- SO 01 DENNÝ STACIONÁR
- SO 02 SPEVNENÉ PLOCHY

KOMUNIKÁCIA, ZÁSOBOVANIE
ASFALT OBETÓN, CELKOM 562 m²
- PARKOVIŠKO

BET. DLAŽBA Z VEGETAČNÝCH TVÁRNIC, CELKOM 202m²
- CHODNÍK PRE PEŠÍCH, TERASA, SP. PLOCHA POD ALTÁNKOM


BET. DLAŽBA, CELKOM 163 m²
- VONKAJŠIE SCHODISKO, RAMPA SKLON 1:8

BETÓN S METLIČKOVOU ÚPRAVOU, CELKOM 37 m²
- SO 03 OPLOTENIE
- PRÍVOD PITNEJ VODY
- PRÍVOD VODY NA VNÚTORNÉ HASENIE
- PRÍVOD VODY NA VONKAJŠIE HASENIE
- SPLAŠKOVÁ KANALIZÁCIA
- DAŽĎOVÁ KANALIZÁCIA
- PRÍPOJKA NN
- SO 05 SADOVÉ ÚPRAVY
- HRANICA PARCELY

OBJEKTOVÁ SKLADBA


- SO 01 DENNÝ STACIONÁR
- SO 02 SPEVNENÉ PLOCHY
- SO 03 OPLOTENIE
- SO 04 PRÍPOJKY, VODNÉ HOSPODÁRSTVO
- SO 05 SADOVÉ ÚPRAVY

SO 04 PRÍPOJKY, VODNÉ HOSPODÁRSTVO
04.1-Zásobovanie vodou
04.2-Vonkajšia kanalizácia

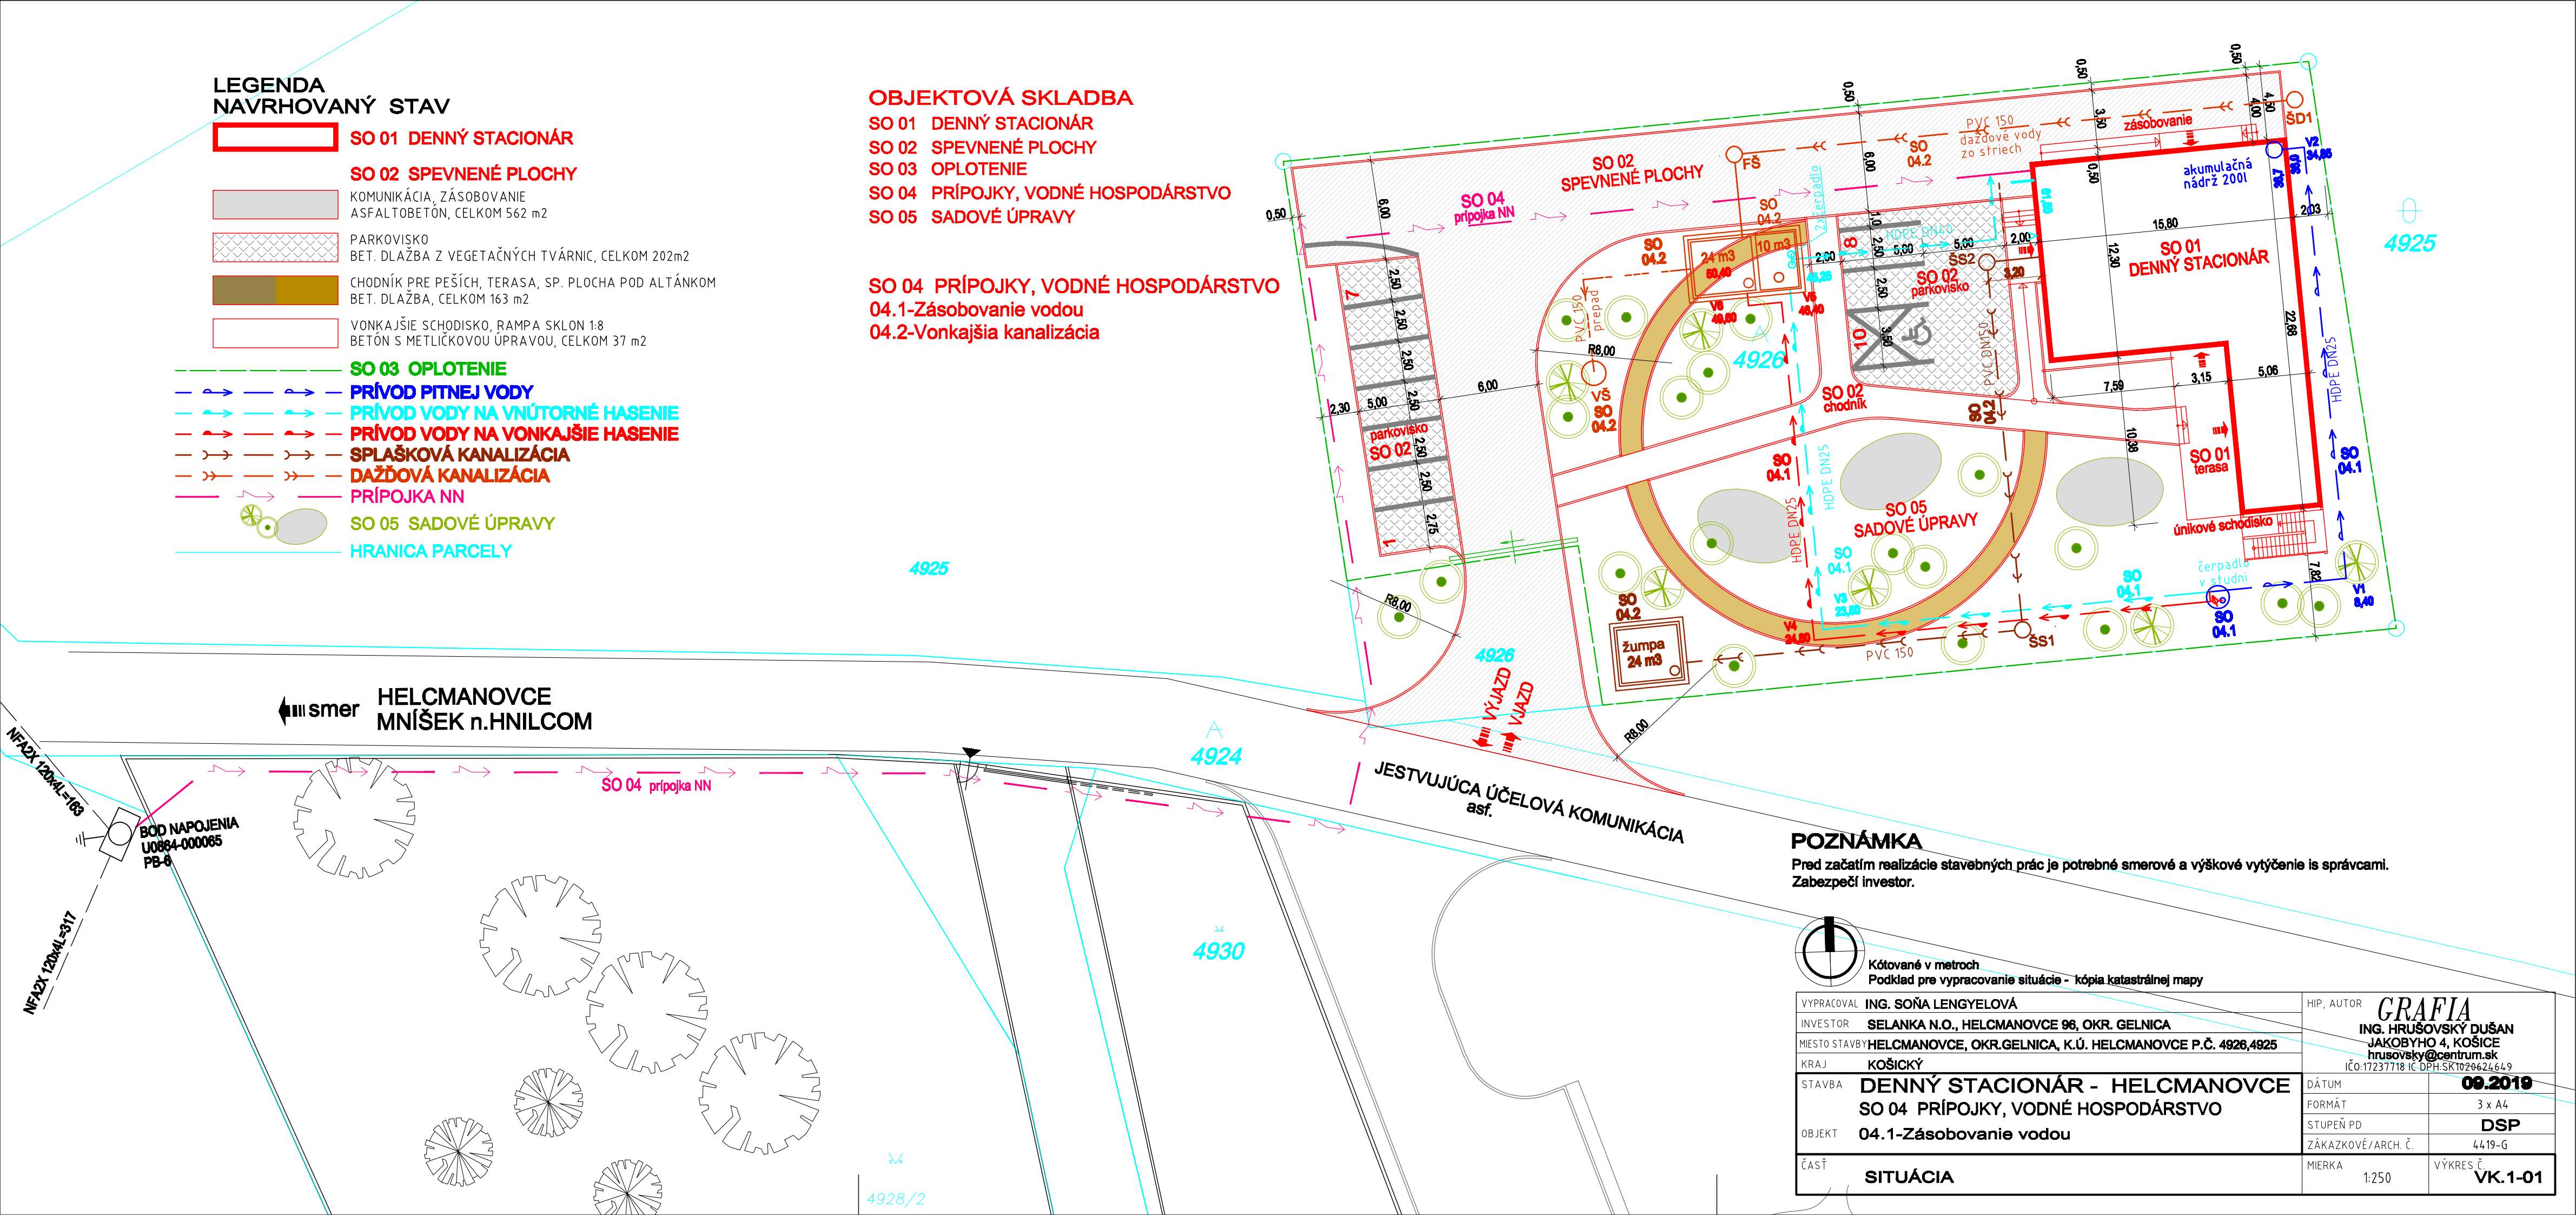

POZNÁMKA

Pred začatím realizácie stavebných prác je potrebné smerové a výškové vytýčenie is správcami.
Zabezpečí investor.

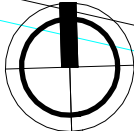

Kótované v metroch
Podklad pre vypracovanie situácie - kópia katastrálnej mapy

VYPRACOVAL	ING. SOŇA LENGYELOVÁ	HIP, AUTOR	GRAFIA
INVESTOR	SELANKA N.O., HELCMANOVCE 96, OKR. GELNICA		ING. HRUŠOVSKÝ DUŠAN
MIESTO STAVBY	HELCMANOVCE, OKR.GELNICA, K.Ú. HELCMANOVCE P.Č. 4926,4925		JAKOBYHO 4, KOŠICE
KRAJ	KOŠICKÝ		hrusovsky@centrum.sk
STAVBA	DENNÝ STACIONÁR - HELCMANOVCE	DÁTUM	09.2019
OBJEKT	SO 04 PRÍPOJKY, VODNÉ HOSPODÁRSTVO	FORMÁT	3 x A4
ČASŤ	04.1-Zásobovanie vodou	STUPEŇ PD	DSP
	SITUÁCIA	ZÁKAZKOVÉ/ARCH. Č.	4419-G
		MIERKA	1:250
		VÝKRES Č.	VK.1-01